



LEGENDA:




GAŚNICA
ROP
HYDRANT
DRZWI PRZECIWOPOŻAROWE

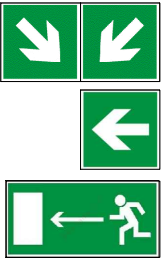

DROGA EWAKUACYJNA SCHODAMI W DÓŁ
KIERUNEK EWAKUACJI
WYJŚCIE EWAKUACYJNE

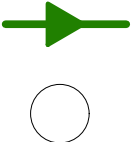


DROGA EWAKUACJI
LICZBA OSÓB W POMIESZCZENIU

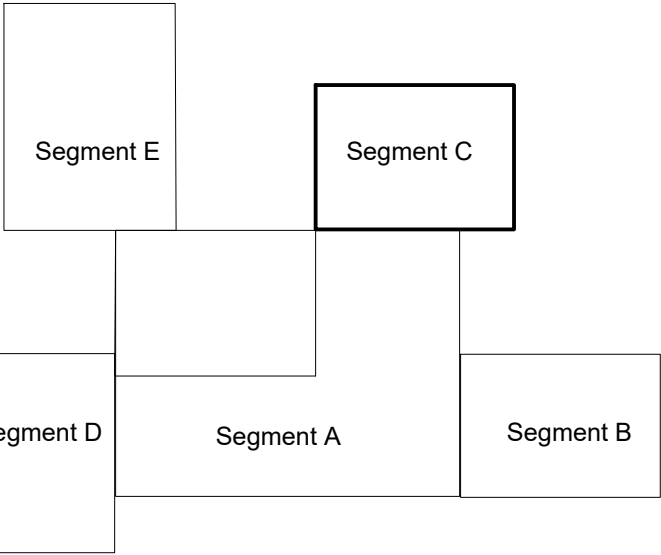

POWIERZCHNIA ZABUDOWY SEGMENTU D : 343,30m²
KUBATURA SEGMENTU : 2221,10m³
WYSOKOŚĆ SEGMENTU : 12,40 m
LICZBA KONDYGNACJI : 3

KATEGORIA ZAGROŻENIA LUDZI -ZLI
GĘSTOŚĆ OBICĄŻENIA OGNIOWEGO-Q≤1000MJ/m²

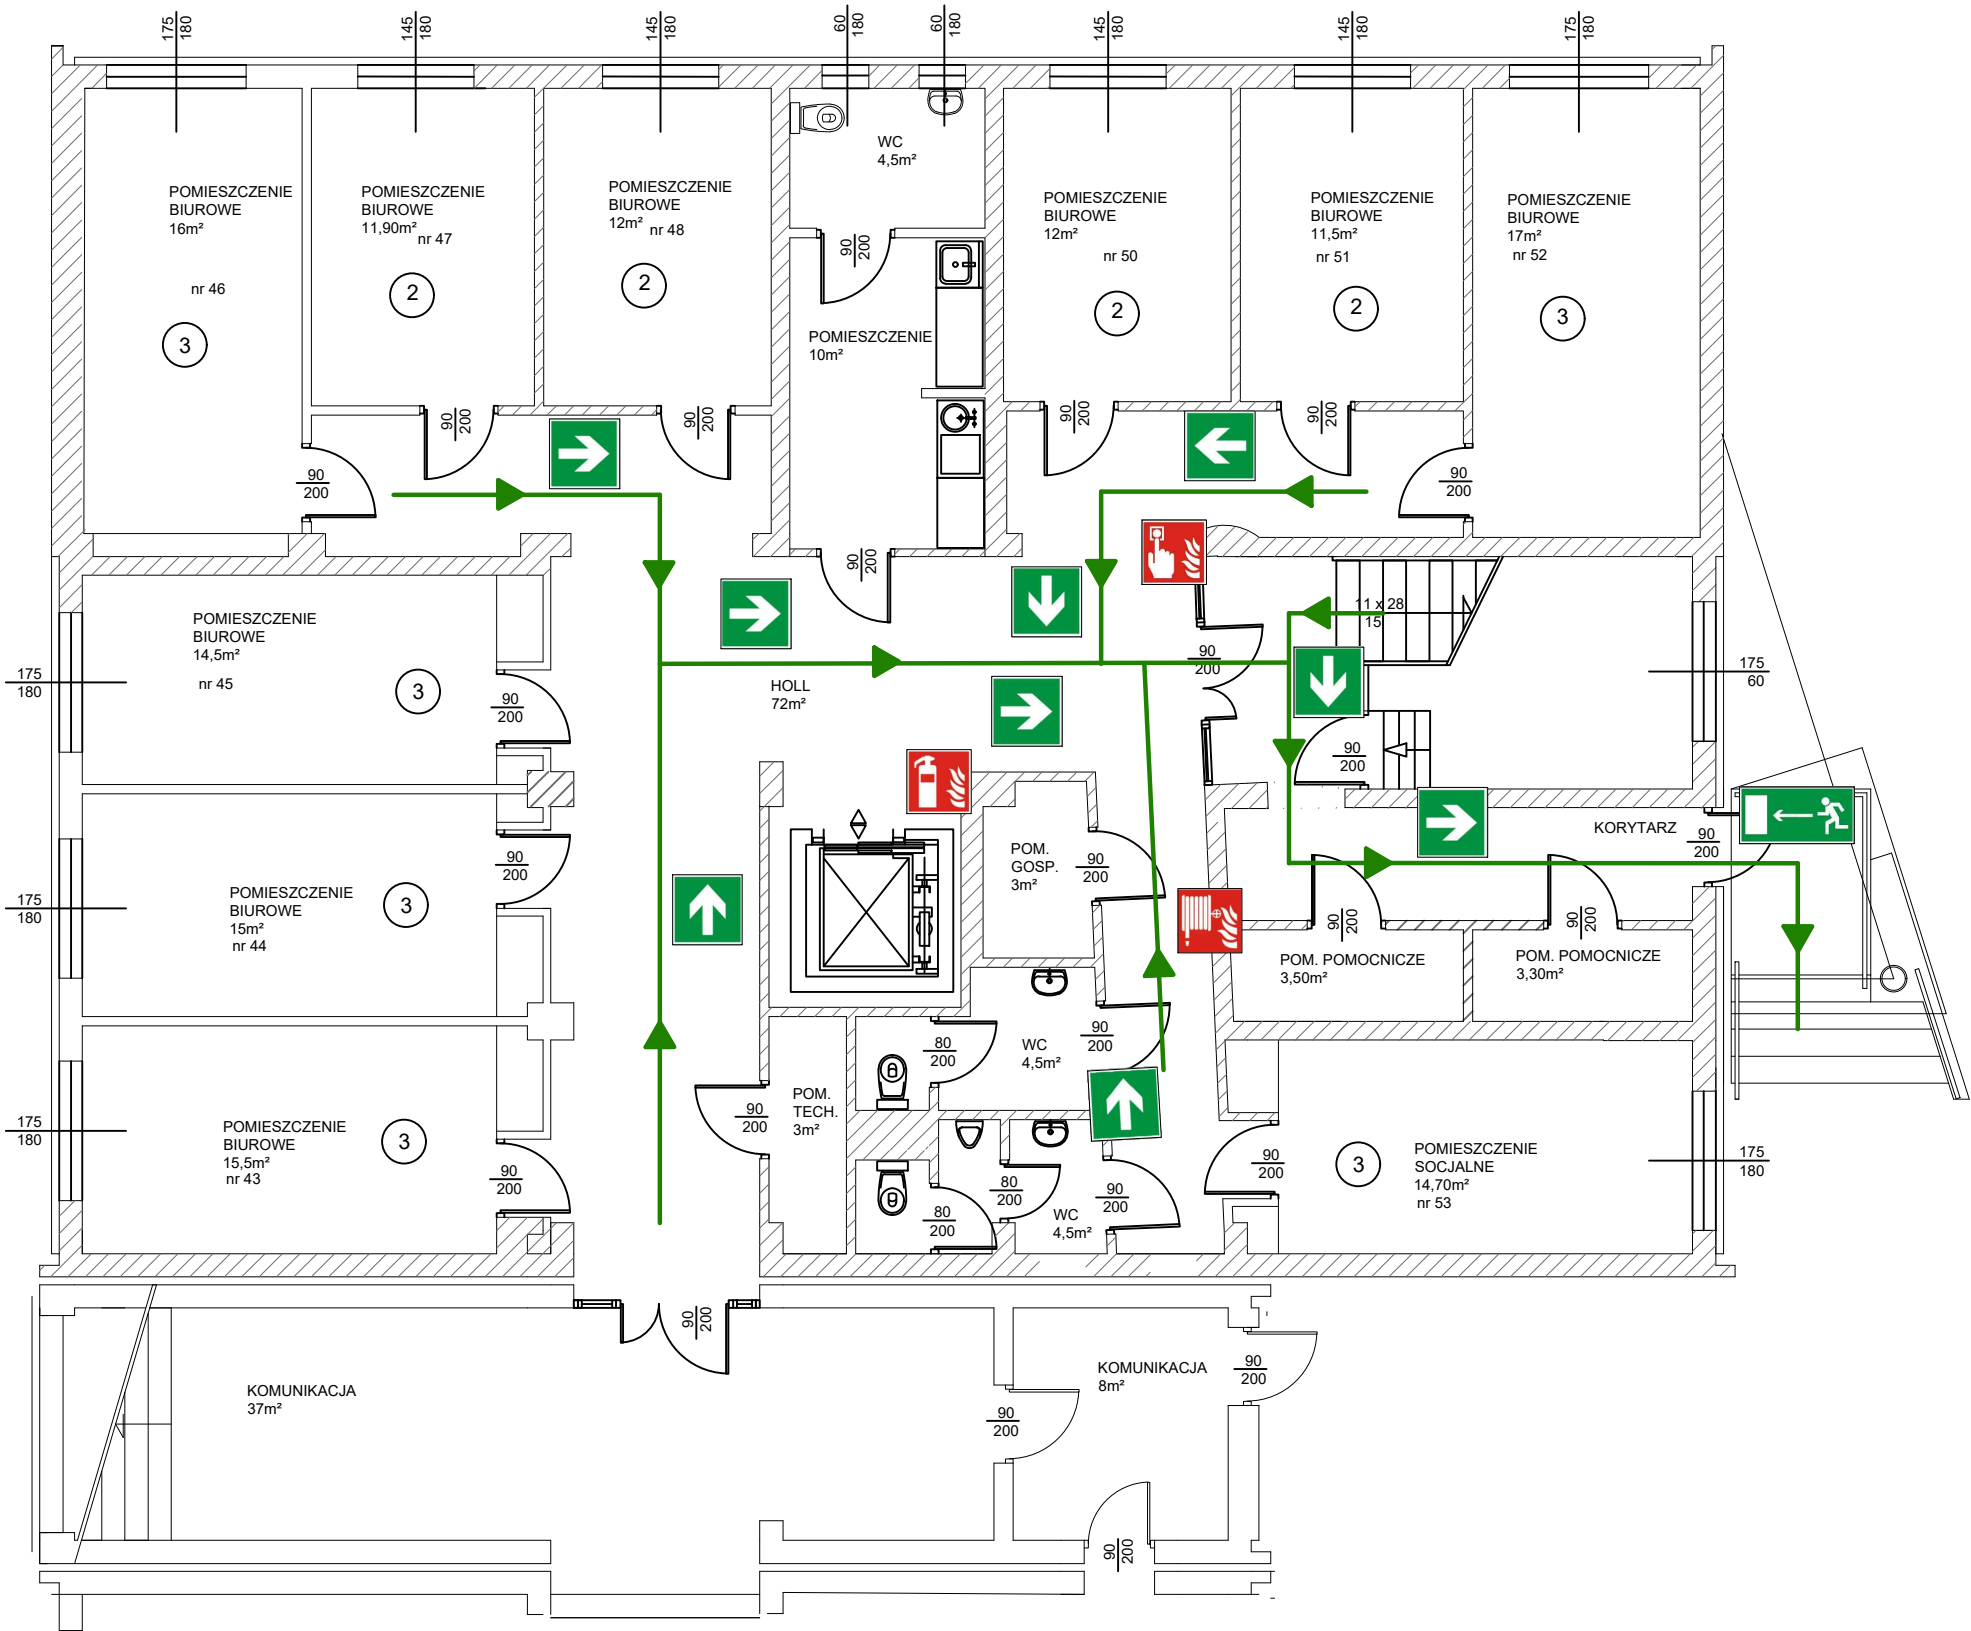

Obiekt:	Budynek Urzędu Skarbowego w Będzinie ul. Józefa Retingera 1, działka nr 20/1 42 - 500 Będzin		
Temat:	RZUT PARTERU - SEGMENT C		
Data:	czerwiec 2019 r.	Skala: -----	Nr rys: 1