

LEGENDA:



GAŚNICA



ROP



HYDRANT



DRZWI
PRZECIWPOŻAROWE



DROGA EWAKUACYJNA
SCHODAMI W GÓRĘ



KIERUNEK EWAKUACJI





WYJŚCIE EWAKUACYJNE



DROGA EWAKUACJI



LICZBA OSÓB W POMIESZCZENIU

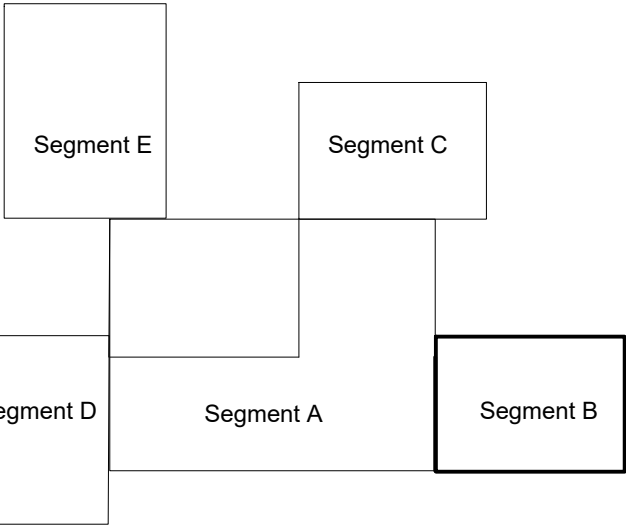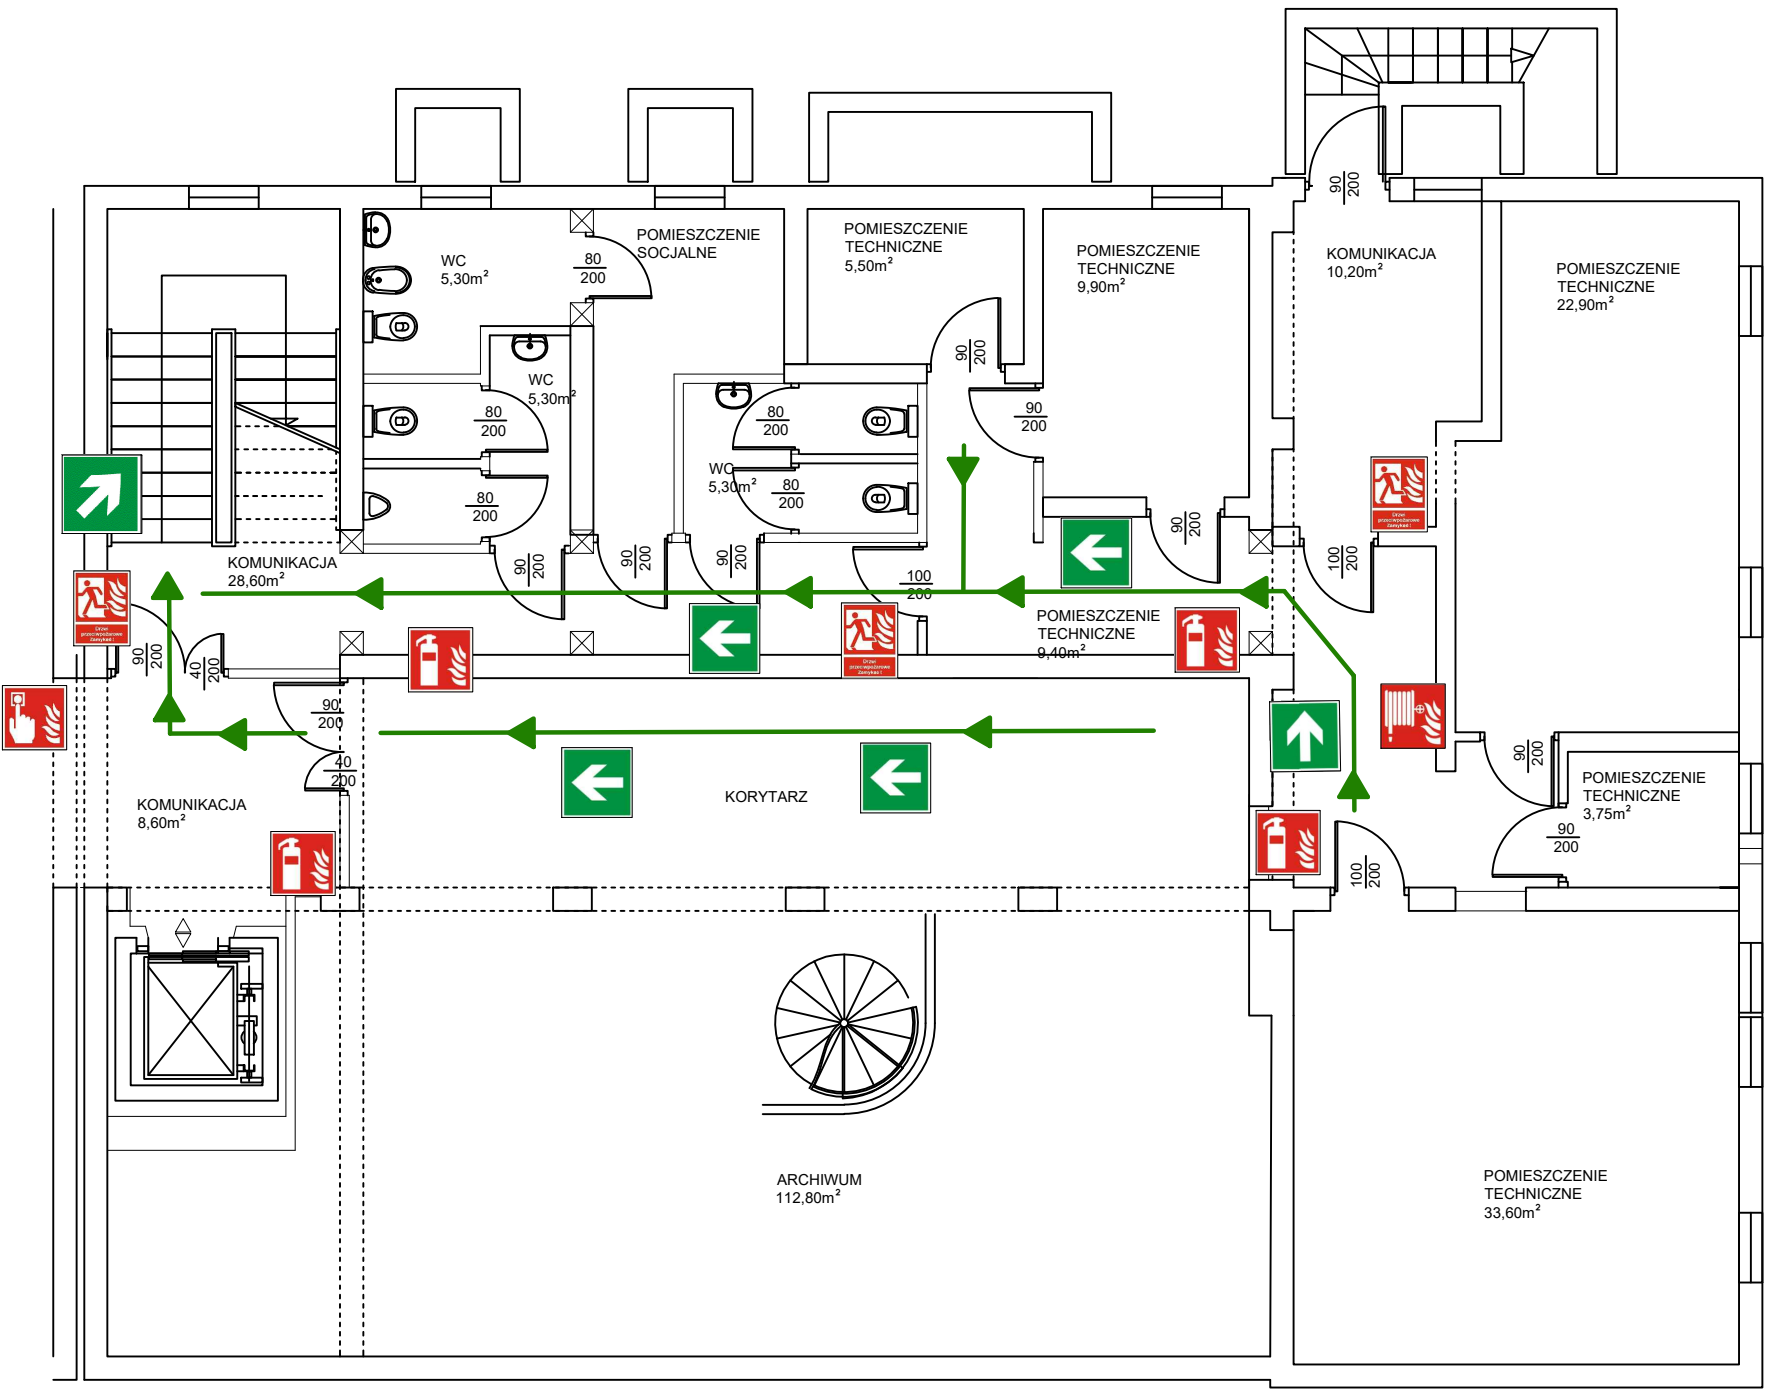

POWIERZCHNIA ZABUDOWY SEGMENTU D : 341,30m²	
KUBATURA SEGMENTU : 2199,90m³	
WYSOKOŚĆ SEGMENTU : 10,50 m	
LICZBA KONDYGNACJI : 3	
KATEGORIA ZAGROŻENIA LUDZI -ZLI	
GĘSTOŚĆ OBICAŻENIA OGNIOWEGO-Q≤1000MJ/m²	

Obiekt:	Budynek Urzędu Skarbowego w Będzinie ul. Józefa Retingera 1, działka nr 20/1 42 - 500 Będzin		
Temat:	RZUT PIWNICY - SEGMENT B		
Data:	czerwiec 2019 r.	Skala:	Nr rys: 1