


RZUT 1 PIĘTRA- INWENTARYZACJA

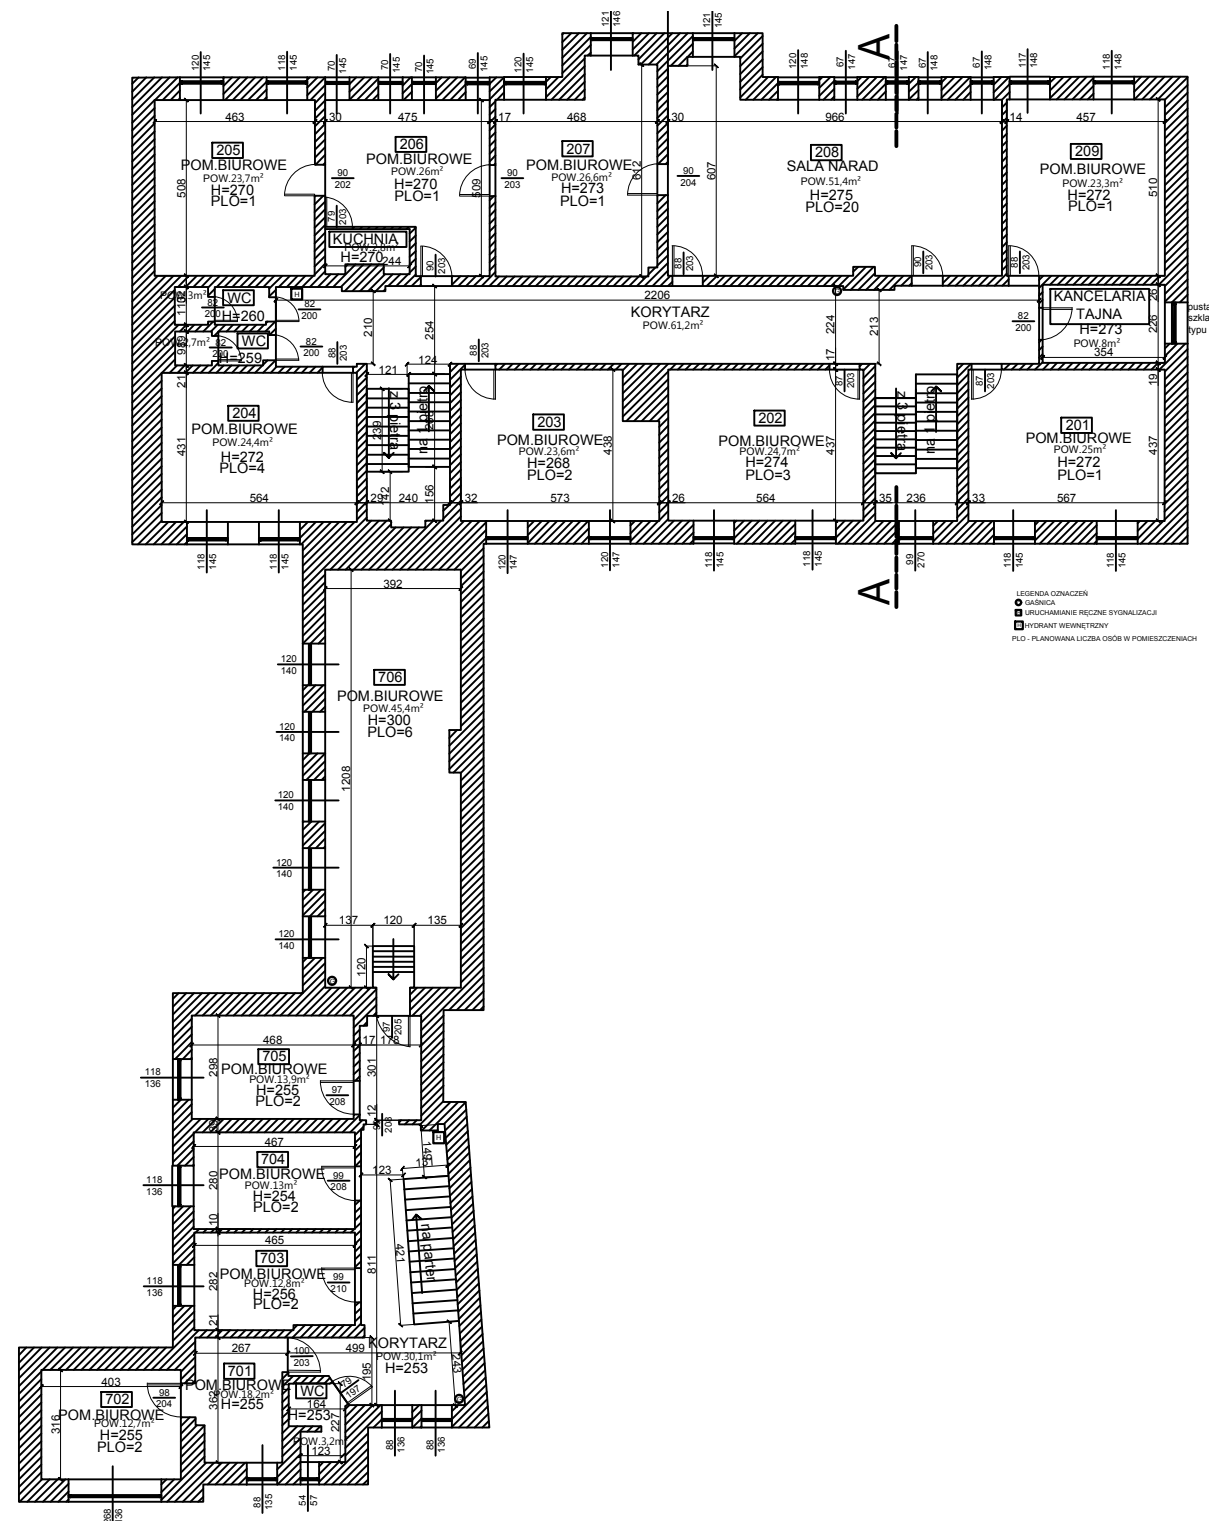

RZUT 2 PIĘTRA- INWENTARYZACJA

POW. ZABUDOWY - 779m²
POW. UŻYTKOWA - 2684,3m
KUBATURA - 9808m³
WYSOKOŚĆ BUDYNKU - 17.9m
ILOŚĆ KONDYGNACJI -6 (nadziemnych) 1 (podziemna)

STREFY POŻAROWE:
Piwnica – PM pozostałe kondygnacje – ZL III
Obiekt stanowi jedną strefę pożarową
Powierzchnia strefy - 2833,8m²
PRZEWIDZIANA LICZBA OSÓB NA KONDYGNACJI:
GĘST. OBCIĄŻENIA POŻAROWEGO:
Dotyczy piwnic (PM) ≤ 500MJ/m2. Dla ZLIII - nie wyznacza się

OBIEKT URZĄD SKARBOWY W WODZISŁAWIU ŚLĄSKIM UL. BARTOSZA GŁOWACKIEGO 4	
TREŚĆ RYSUNKU RZUT 1 i 2 PIĘTRA INWENTARYZACJA	NR RYSUNKU 2