


RZUT PIWNICY - INWENTARYZACJA

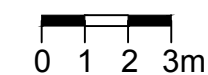


POW. ZABUDOWY - 727m²
 POW. UŻYTKOWA - 2901.41m²
 KUBATURA - 11353m³
 WYSOKOŚĆ BUDYNKU - 11.56m
 WYSOKOŚĆ BUDYNKU OD CHODNIKA DO KALENICY 14m
 ILOŚĆ KONDYGNACJI -4 (nadziemnych) 1 (podziemna)

STREFY POŻAROWE:
 Piwnica – PM pozostałe kondygnacje – ZL III
 Obiekt stanowi jedną strefę pożarową
 Powierzchnia strefy - 3027.51m²
PRZEWIDZIANA LICZBA OSÓB NA KONDYGNACJI:
GĘST. OBCIĄŻENIA POŻAROWEGO:
 Dla ZLIII - nie wyznacza się


OBIEKT
**DRUGI ŚLĄSKI URZĄD SKARBOWY
 W BIELSKU - BIAŁEJ
 UL. WARSZAWSKA 45**

TREŚĆ RYSUNKU
**RZUT PIWNICY
 INWENTARYZACJA**

NR RYSUNKU
1

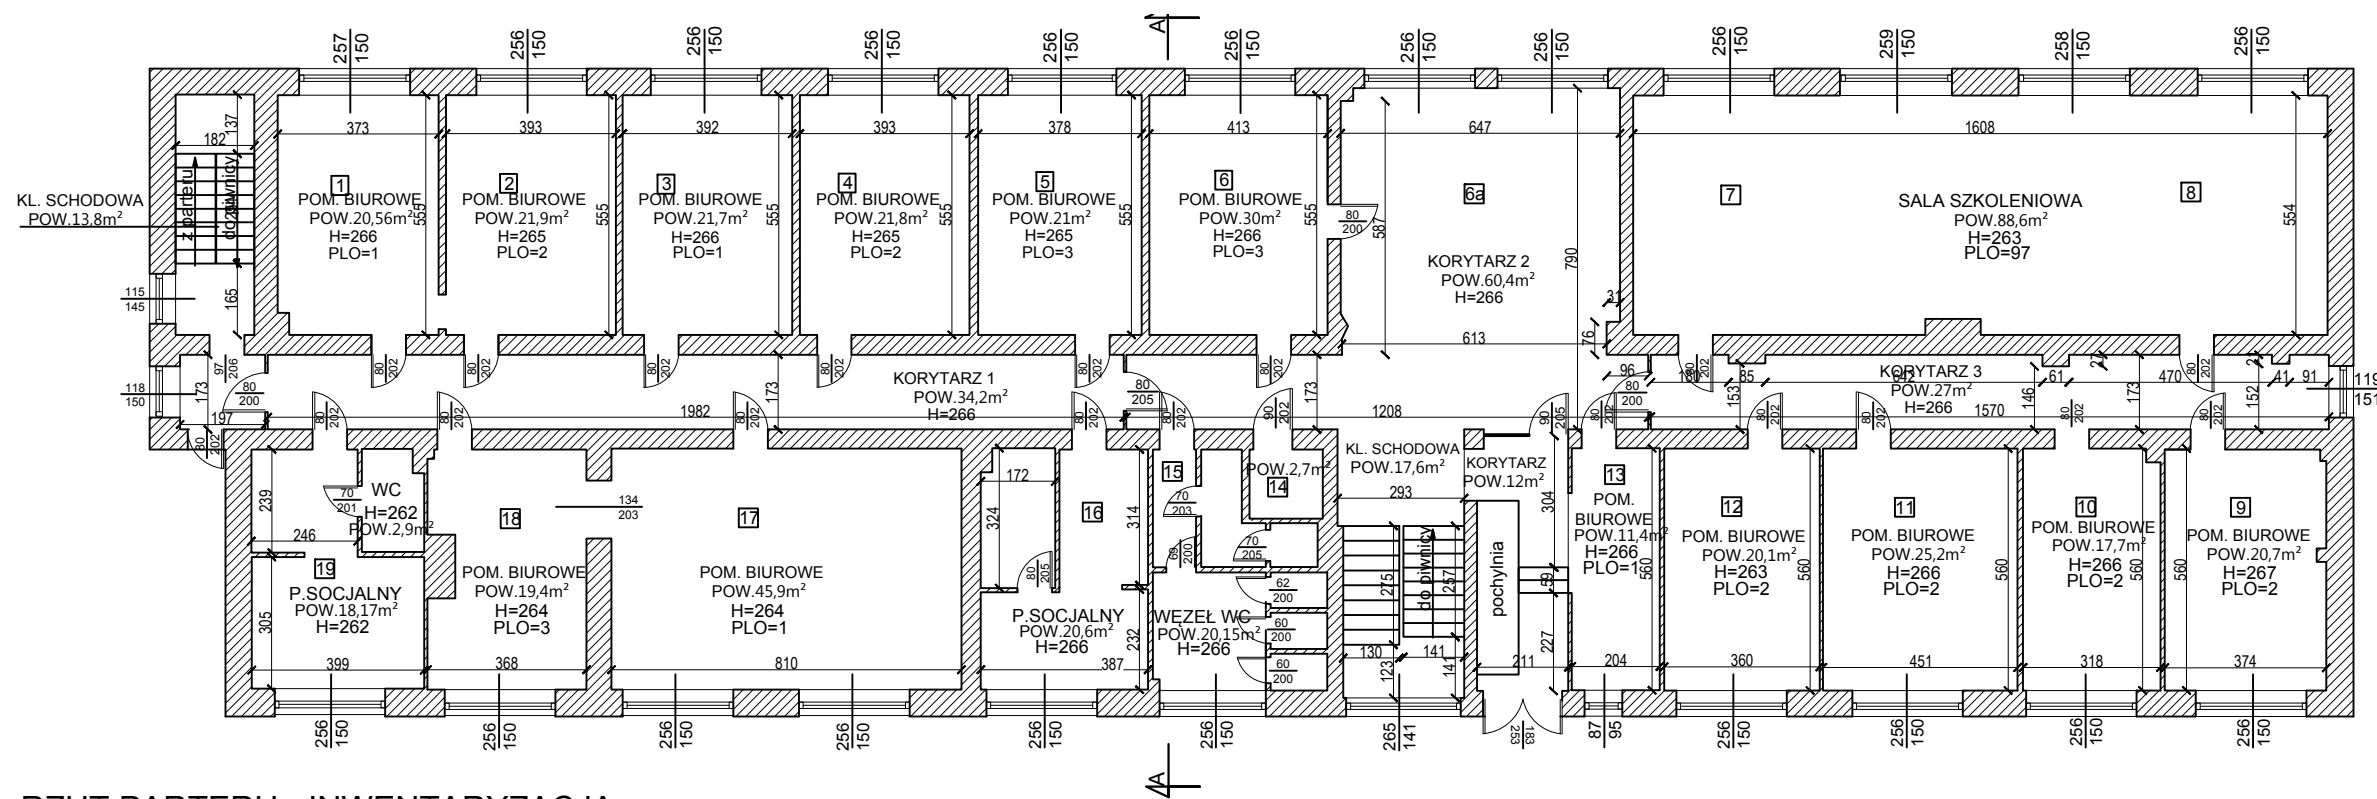

RZUT PARTERU - INWENTARYZACJA

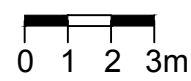


POW. ZABUDOWY - 727m²
 POW. UŻYTKOWA - 2901.41m²
 KUBATURA - 11353m³
 WYSOKOŚĆ BUDYNKU - 11.56m
 WYSOKOŚĆ BUDYNKU OD CHODNIKA DO KALENICY 14m
 ILOŚĆ KONDYGNACJI -4 (nadziemnych) 1 (podziemna)

STREFY POŻAROWE:
 Piwnica – PM pozostałe kondygnacje – ZL III
 Obiekt stanowi jedną strefę pożarową
 Powierzchnia strefy - 3027.51m²
PRZEWIDZIANA LICZBA OSÓB NA KONDYGNACJI:
GĘST. OBCIĄŻENIA POŻAROWEGO:
 Dla ZLIII - nie wyznacza się


OBIEKT
**DRUGI ŚLĄSKI URZĄD SKARBOWY
 W BIELSKU - BIAŁEJ
 UL. WARSZAWSKA 45**

TREŚĆ RYSUNKU
**RZUT PARTERU
 INWENTARYZACJA**

NR RYSUNKU
2

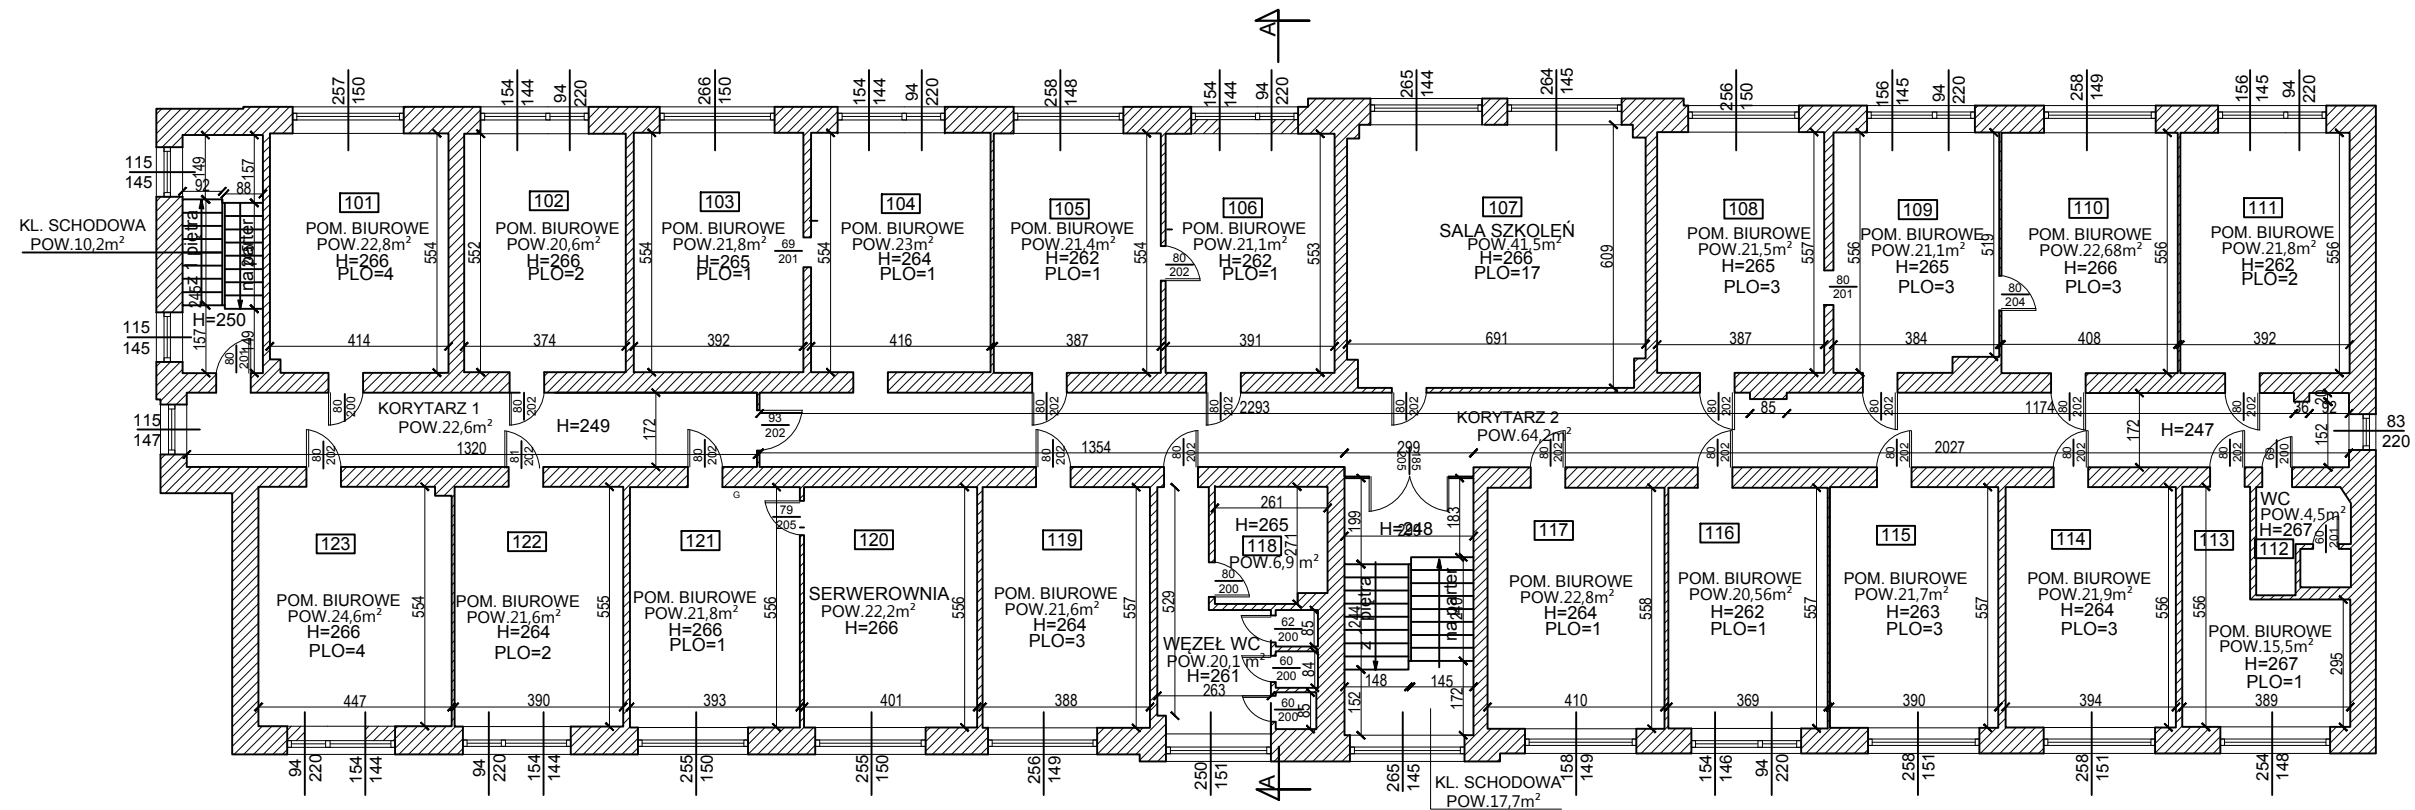

RZUT 1 PIĘTRA - INWENTARYZACJA

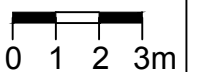


POW. ZABUDOWY - 727m²
 POW. UŻYTKOWA - 2901.41m²
 KUBATURA - 11353m³
 WYSOKOŚĆ BUDYNKU - 11.56m
 WYSOKOŚĆ BUDYNKU OD CHODNIKA DO KALENICY 14m
 ILOŚĆ KONDYGNACJI -4 (nadziemnych) 1 (podziemna)


STREFY POŻAROWE:
 Piwnica – PM pozostałe kondygnacje – ZL III
 Obiekt stanowi jedną strefę pożarową
 Powierzchnia strefy - 3027.51m²
PRZEWIDZIANA LICZBA OSÓB NA KONDYGNACJI:
GĘST. OBCIĄŻENIA POŻAROWEGO:
 Dla ZLIII - nie wyznacza się

OBIEKT
**DRUGI ŚLĄSKI URZĄD SKARBOWY
 W BIELSKU - BIAŁEJ
 UL. WARSZAWSKA 45**
 TREŚĆ RYSUNKU
**RZUT 1 PIĘTRA
 INWENTARYZACJA**

NR RYSUNKU
3

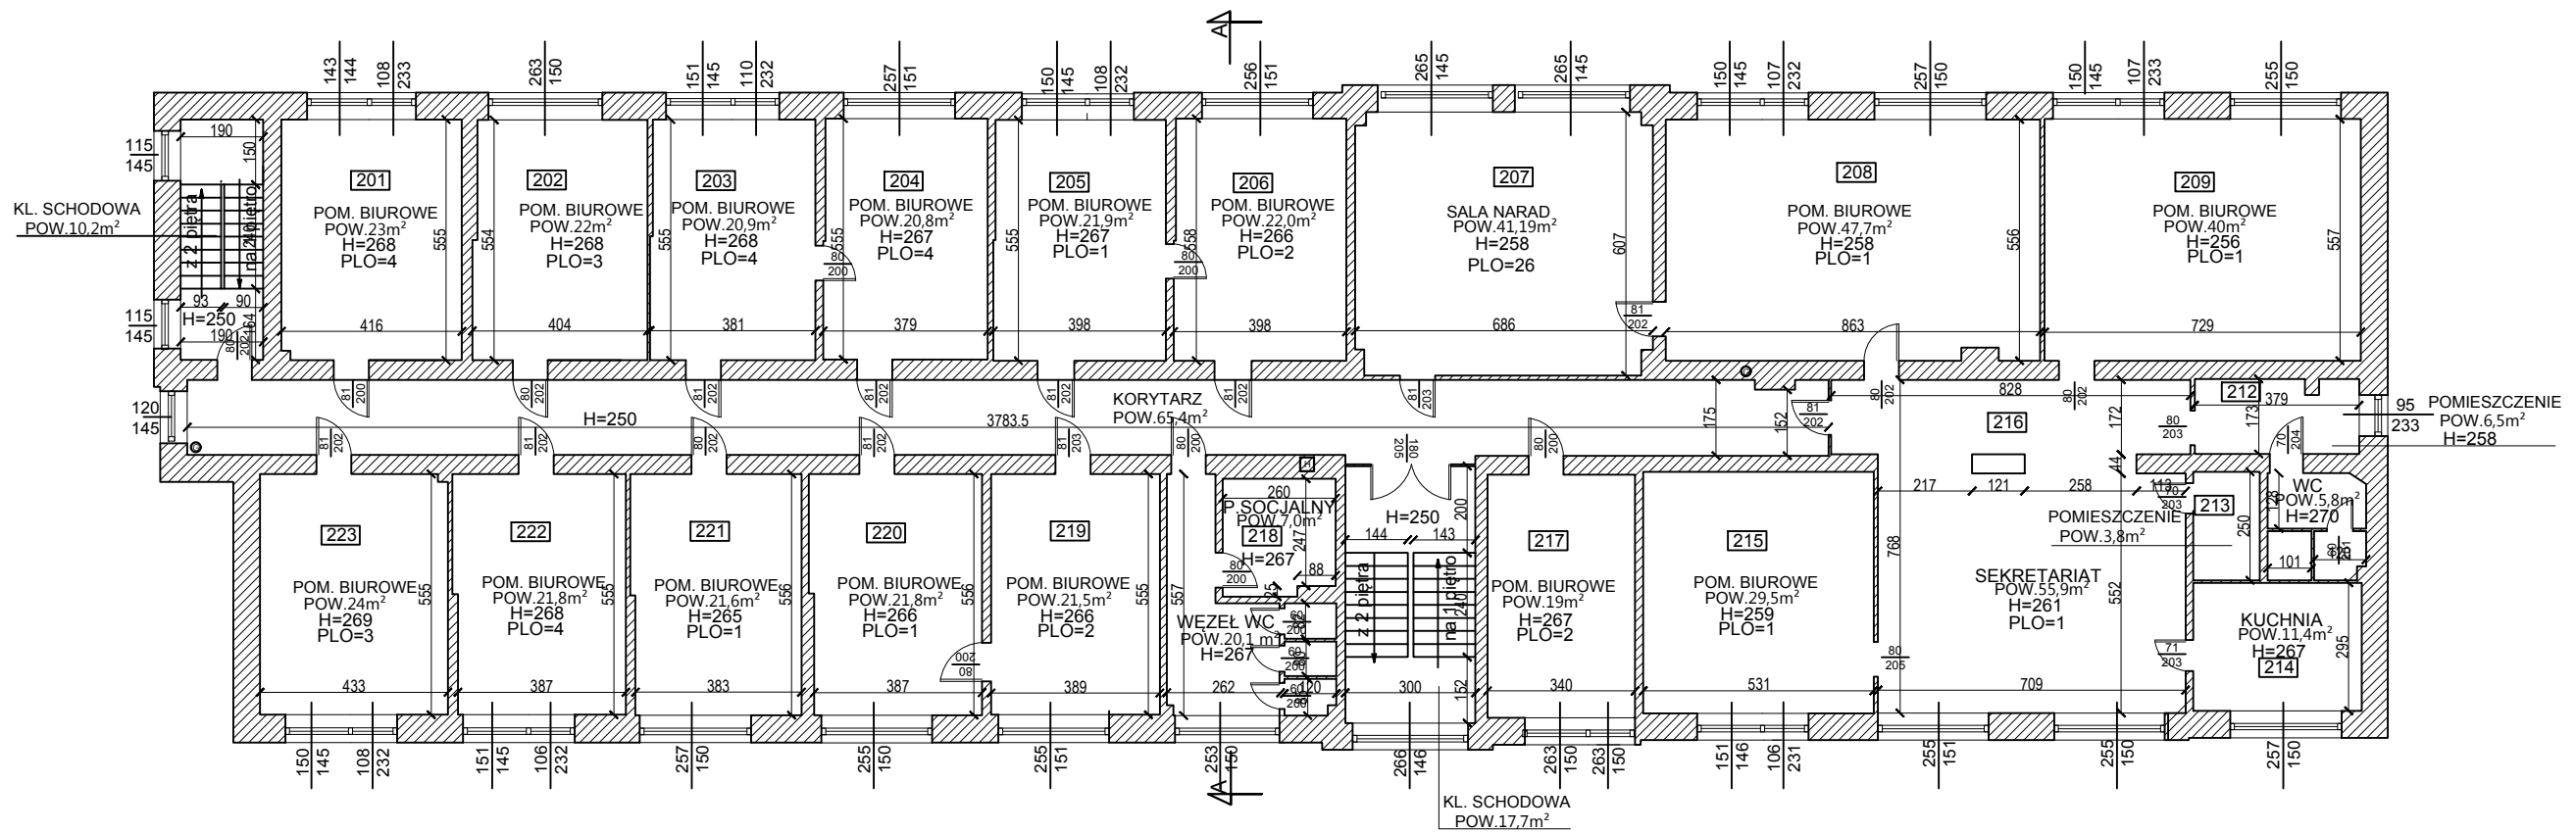

RZUT 2 PIĘTRA - INWENTARYZACJA

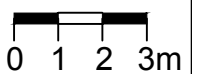


POW. ZABUDOWY - 727m²
 POW. UŻYTKOWA - 2901.41m²
 KUBATURA - 11353m³
 WYSOKOŚĆ BUDYNKU - 11.56m
 WYSOKOŚĆ BUDYNKU OD CHODNIKA DO KALENICY 14m
 ILOŚĆ KONDYGNACJI -4 (nadziemnych) 1 (podziemna)

STREFY POŻAROWE:
 Piwnica – PM pozostałe kondygnacje – ZL III
 Obiekt stanowi jedną strefę pożarową
 Powierzchnia strefy - 3027.51m²
 PRZEWIDZIANA LICZBA OSÓB NA KONDYGNACJI:
 GĘST. OBCIĄŻENIA POŻAROWEGO:
 Dla ZLIII - nie wyznacza się


OBIEKT
DRUGI ŚLĄSKI URZĄD SKARBOWY
W BIELSKU - BIAŁEJ
UL. WARSZAWSKA 45

TREŚĆ RYSUNKU
RZUT 2 PIĘTRA
INWENTARYZACJA

NR RYSUNKU
4

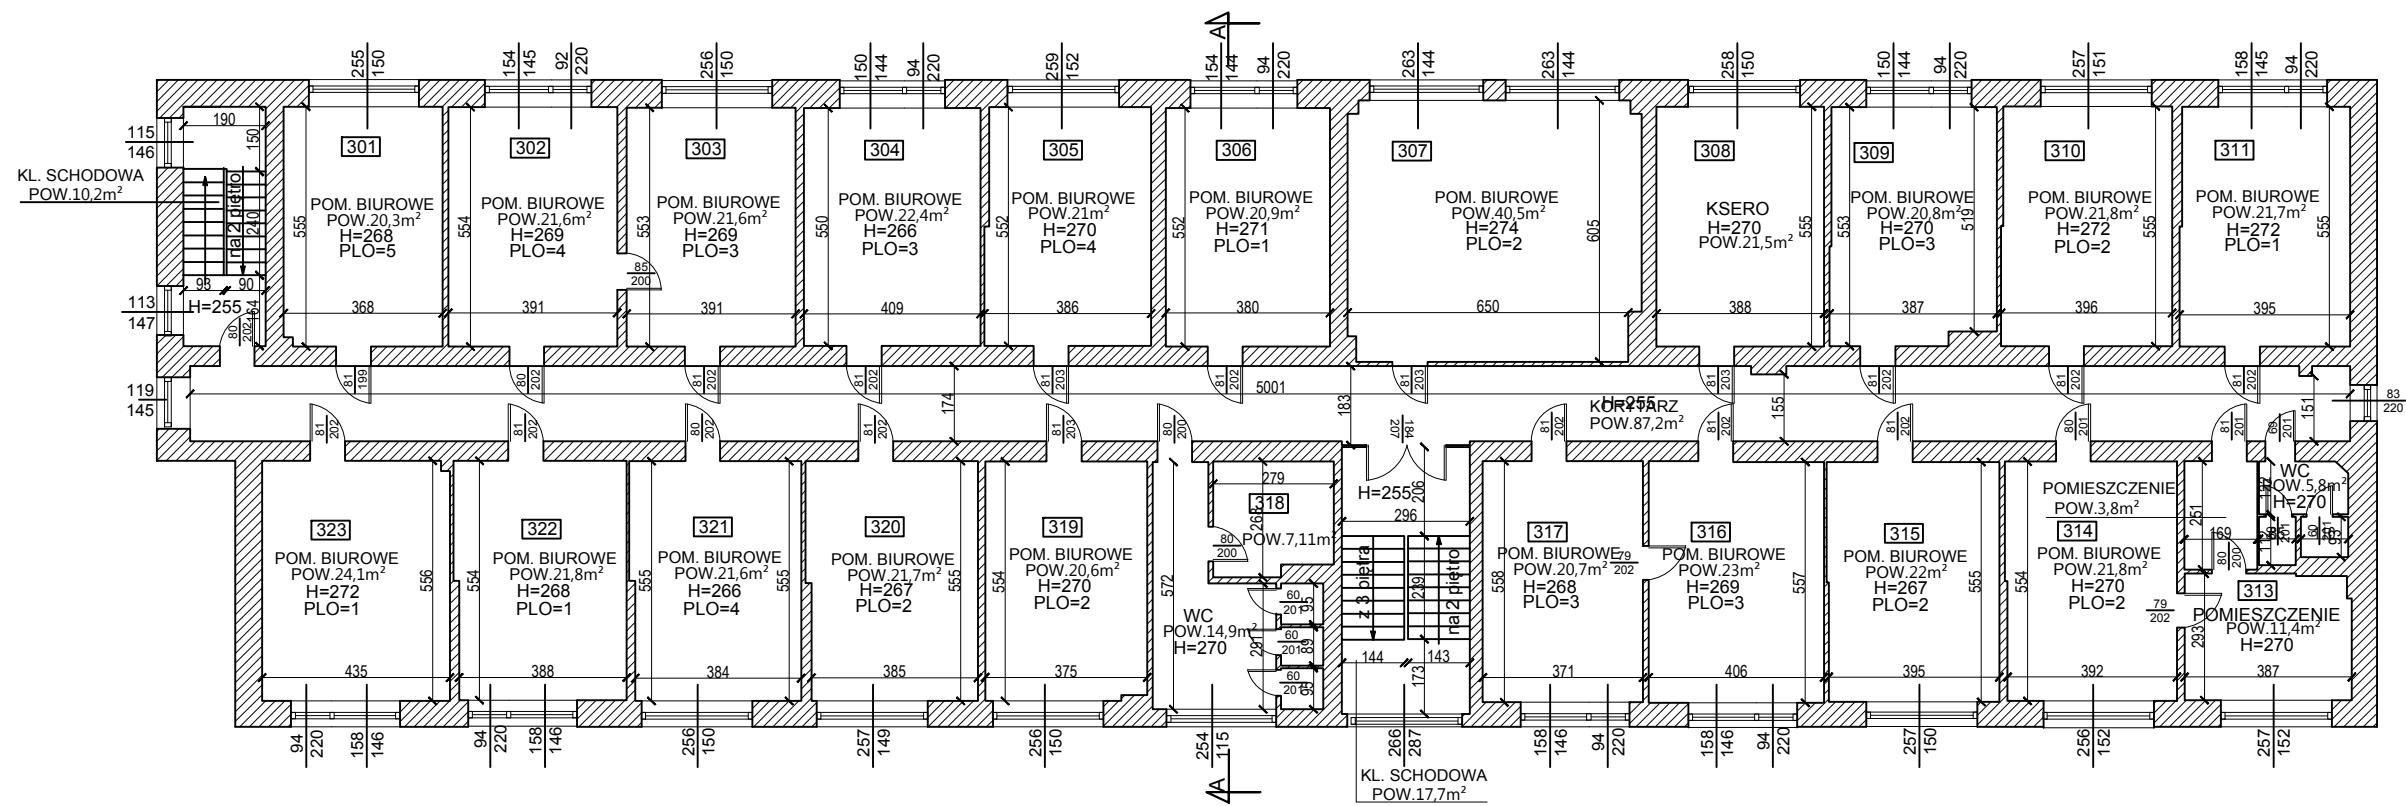

RZUT 3 PIĘTRA - INWENTARYZACJA

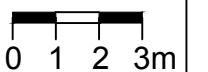

POW. ZABUDOWY - 727m²
 POW. UŻYTKOWA - 2901.41m²
 KUBATURA - 11353m³
 WYSOKOŚĆ BUDYNKU - 11.56m
 WYSOKOŚĆ BUDYNKU OD CHODNIKA DO KALENICY 14m
 ILOŚĆ KONDYGNACJI -4 (nadziemnych) 1 (podziemna)

STREFY POŻAROWE:
 Piwnica – PM pozostałe kondygnacje – ZL III
 Obiekt stanowi jedną strefę pożarową
 Powierzchnia strefy - 3027.51m²
PRZEWIDZIANA LICZBA OSÓB NA KONDYGNACJI:
GĘST. OBCIĄŻENIA POŻAROWEGO:
 Dla ZLIII - nie wyznacza się

OBIEKT
**DRUGI ŚLĄSKI URZĄD SKARBOWY
 W BIELSKU - BIAŁEJ
 UL. WARSZAWSKA 45**
 TREŚĆ RYSUNKU
**RZUT 3 PIĘTRA
 INWENTARYZACJA**

NR RYSUNKU
5