# Proj. stacja transformatorowa

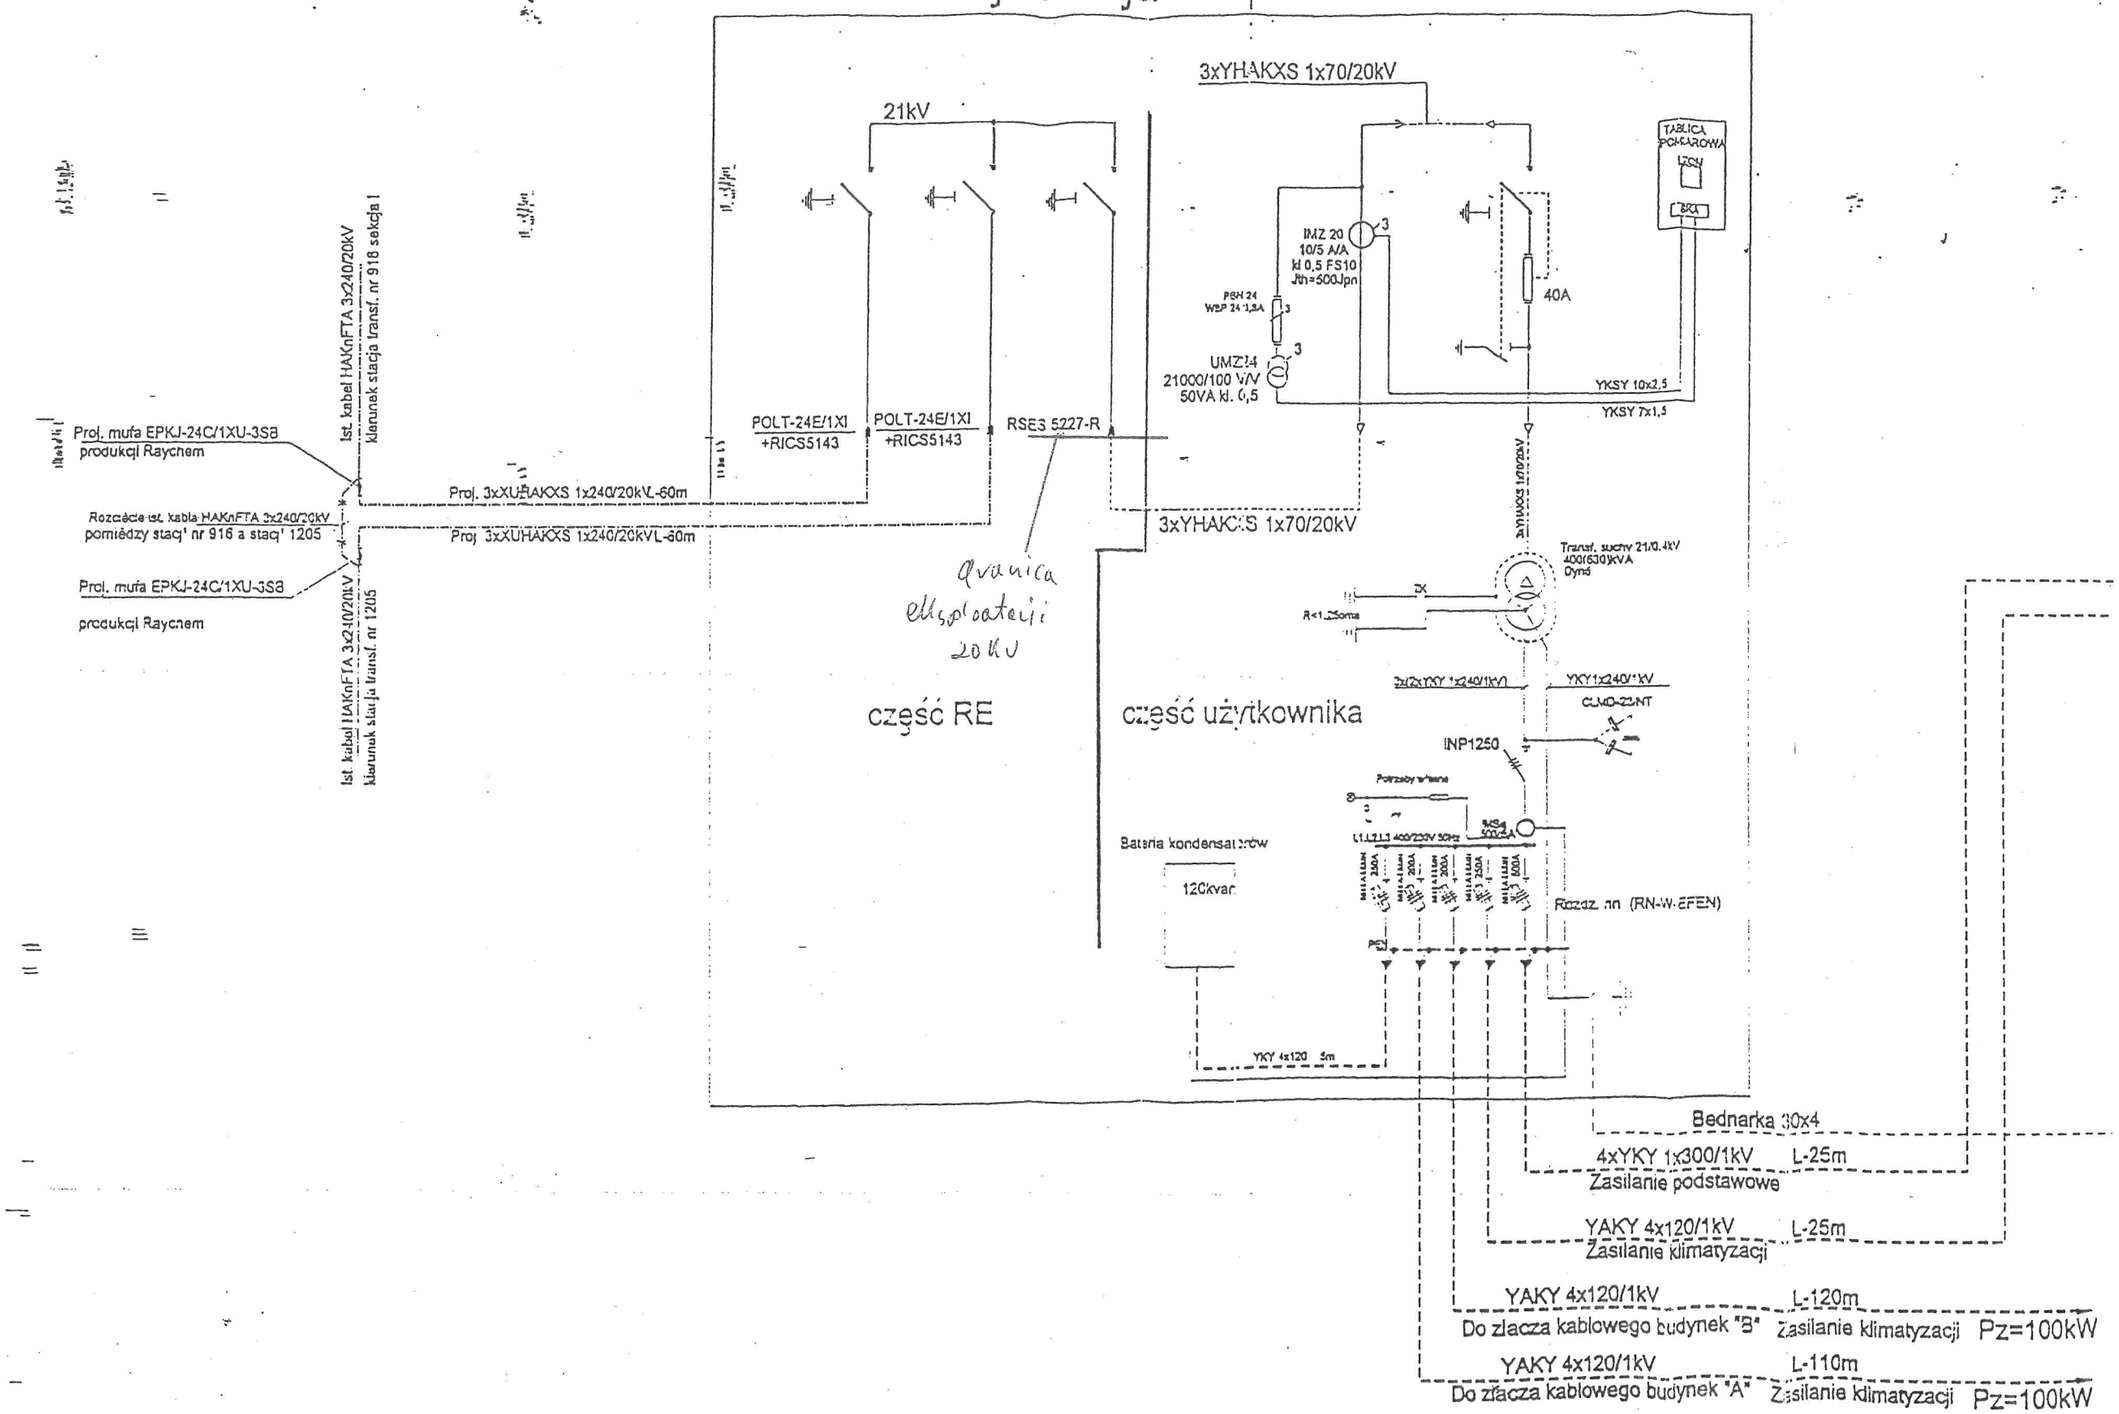


| KONTAKT | Projektował | | 09.2002 | | IZBA SKARBOWA W KATOWICACH<br>SCHEMAT IDEOWY ZASILANIA<br>STACJI NR 1303 | Nr rysunku | Format |
|---|---|---|---|---|---|---|---|
| | Opracował | | | | | | Nr arkusza |
| | Sprawdził | | | | | | |