POLE NR. 1	POLE NR. 2	POLE NR. 3	POLE NR. 4
TR 1	RL 2	RL 3	RL 4
TRANSFORMATOR	St. SILMA - ZAJEZDN.		

ROZDZIELNIA SN TYPU TPM 24 w izolacji SFB

U_N = 6 (20) kV ; J_N = 400A

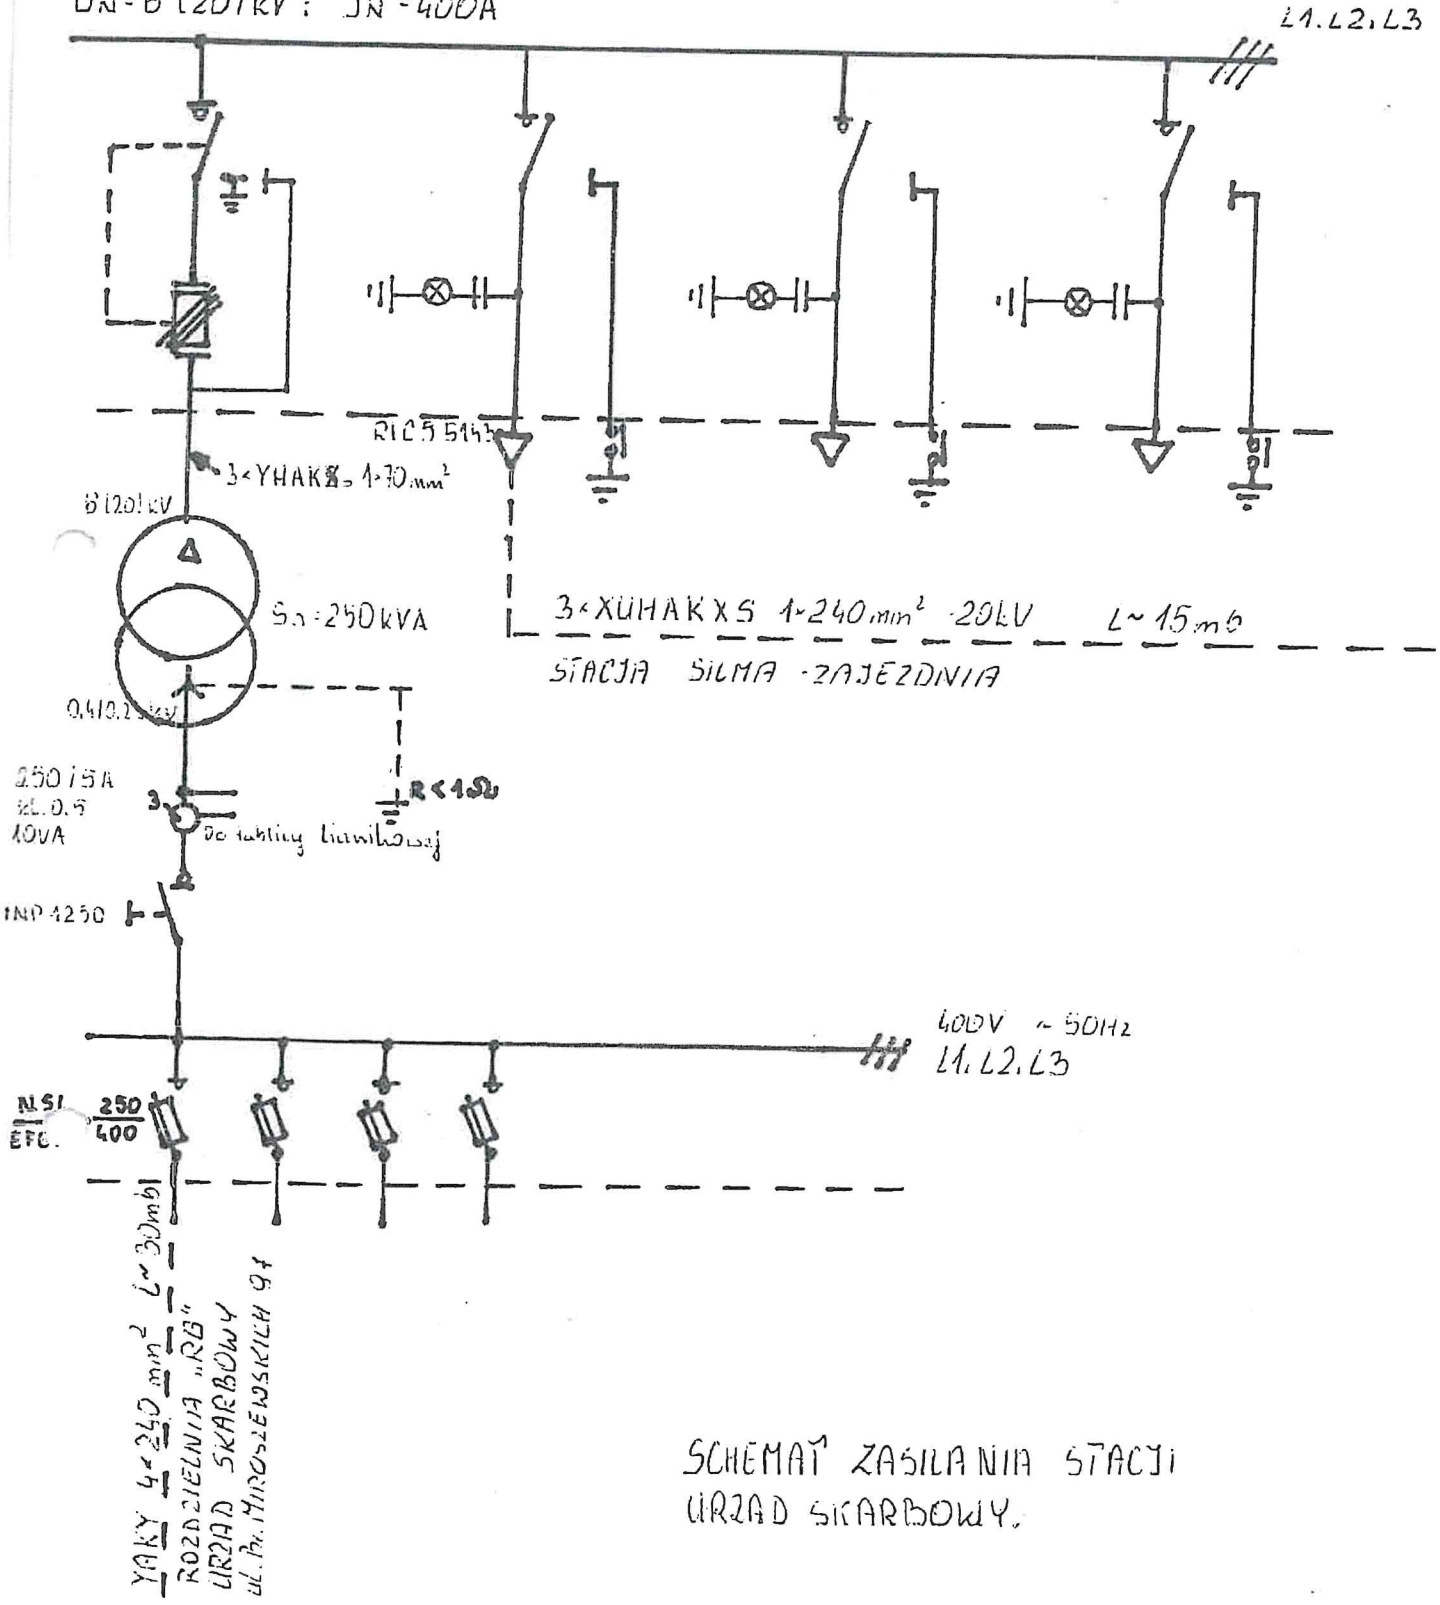

SCHEMAT ZASILANIA STACJI URZĄD SKARBOWY.

PRZEDSIĘBIORSTWO
PRODUKCYJNO-USŁUGOWO-HANDLOWE
>KAMPT<
44-100 Gliwice, ul. Chorzowska 56
Tel.: (032) 331 13 67...68, Fax: (032) 270 61 27
NIP: 631-010-70-20