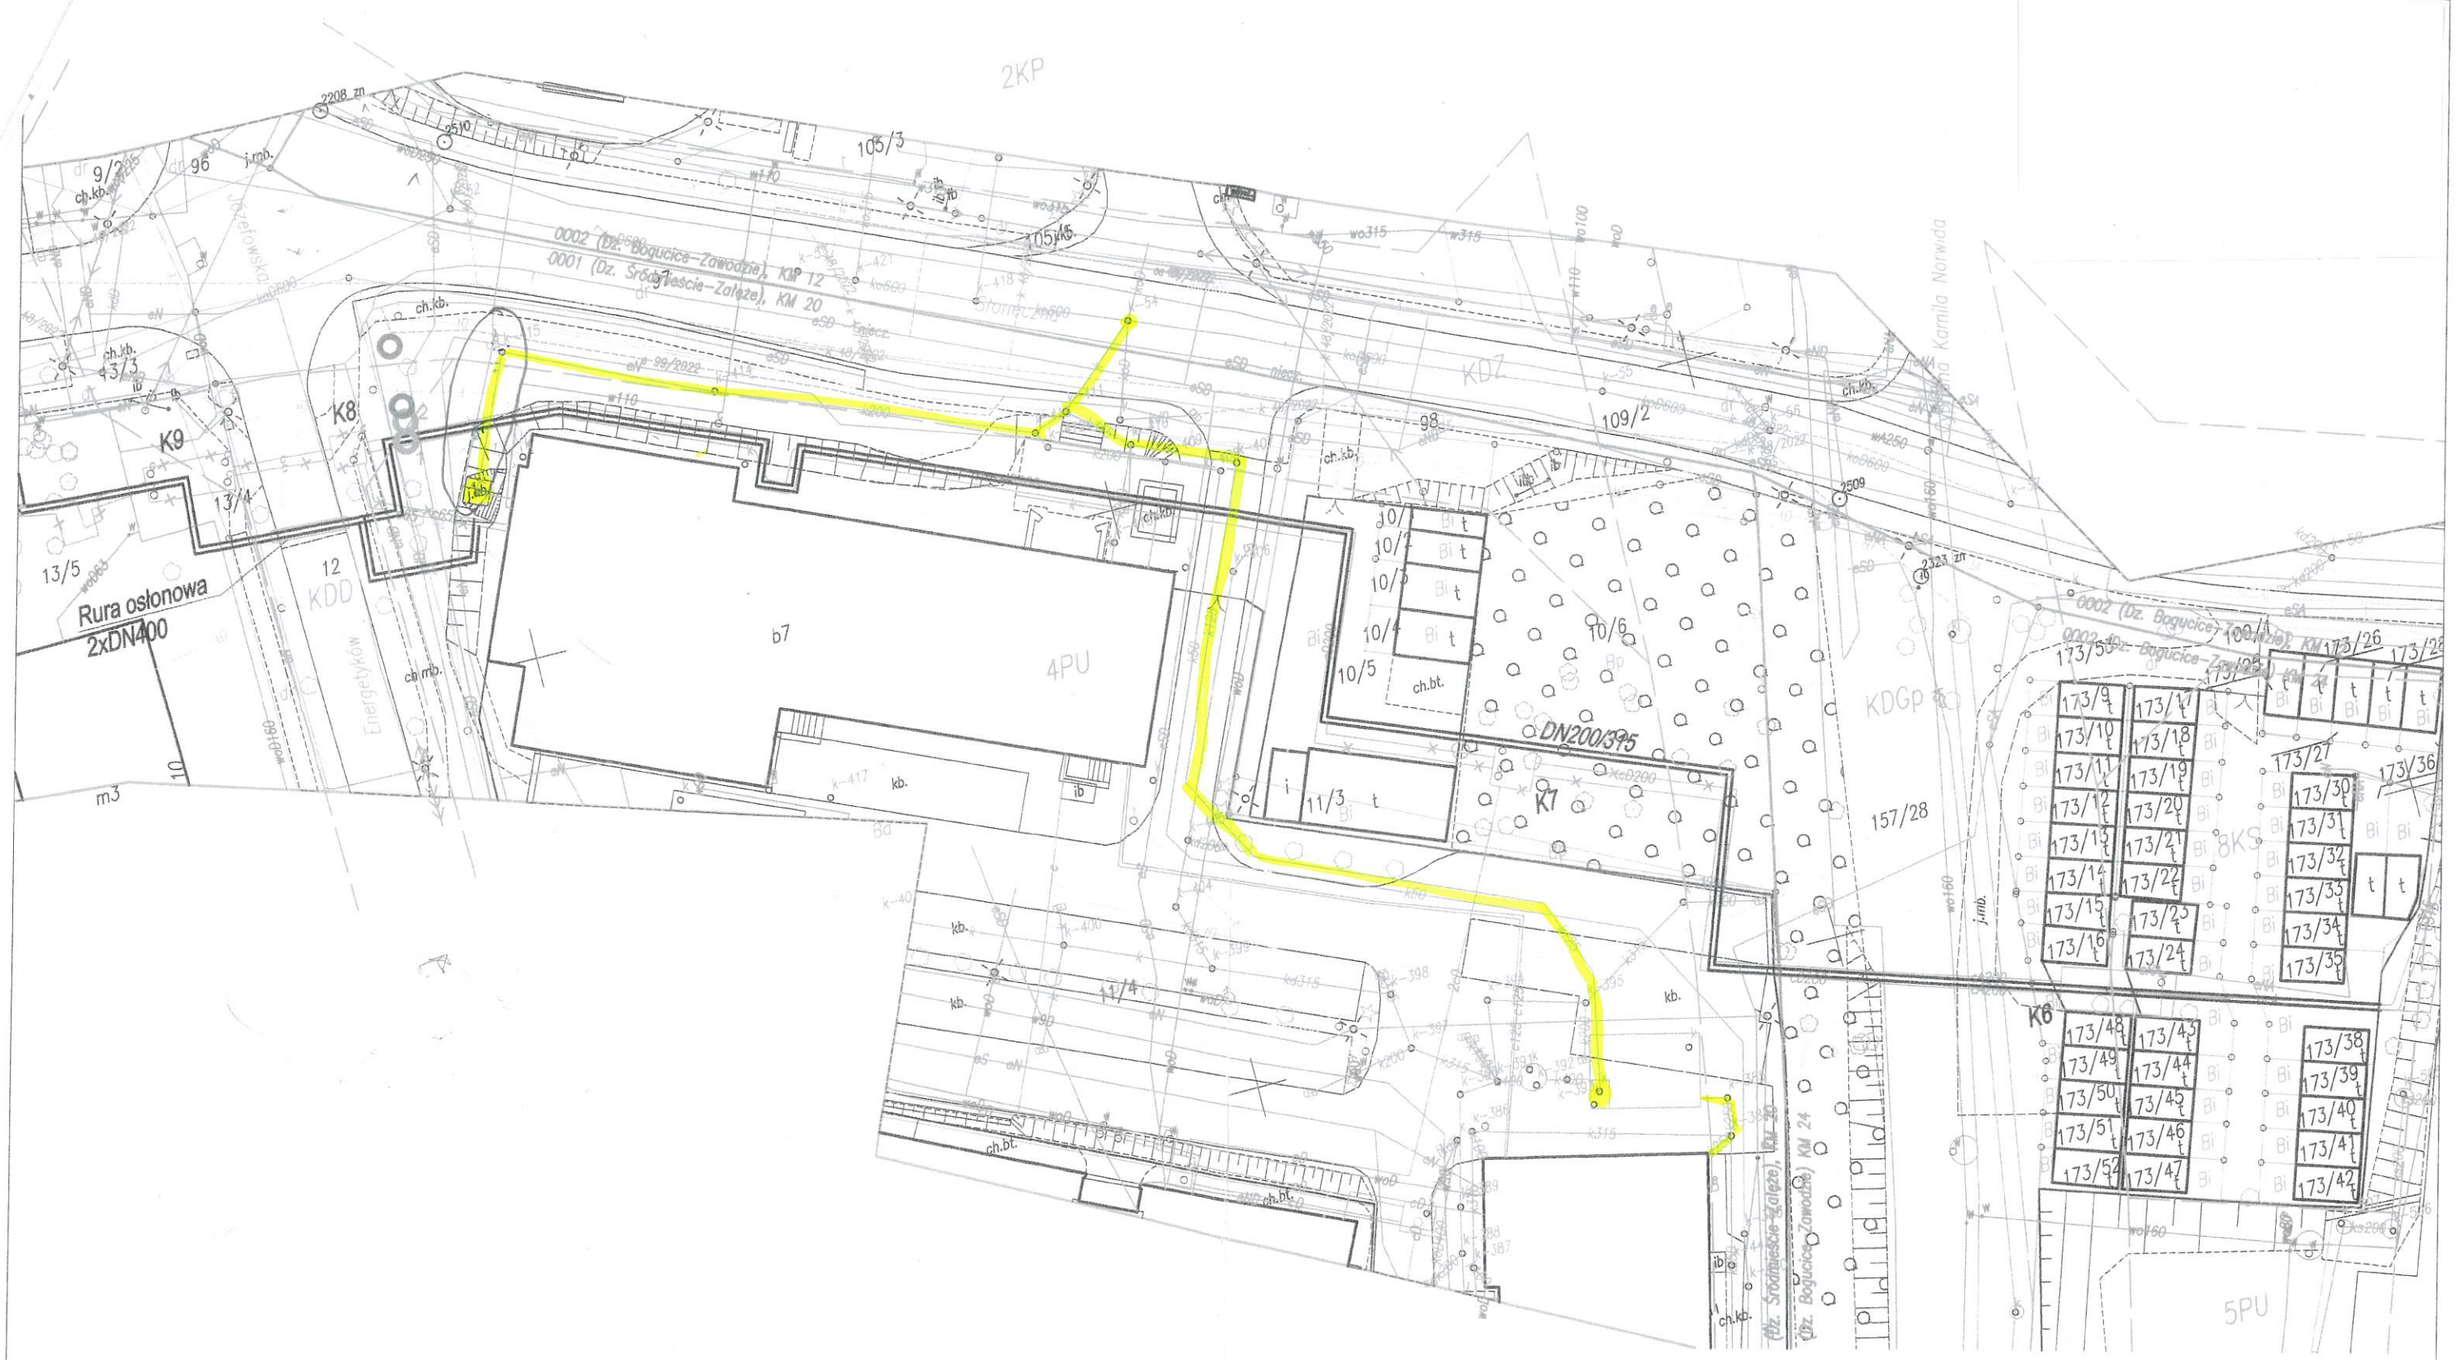

LEGENDA:

- Proj. sieć ciepłownicza
- Istniejące elementy sieci ciepłowniczej do likwidacji
- 1, 2 - Drzewo do wycinki
- Nasadzenia zastępcze

skala 1:500

Przebudowa sieci ciepłowniczej przy ul.Słonecznej od komory 660C7 do 754C1 w Katowicach