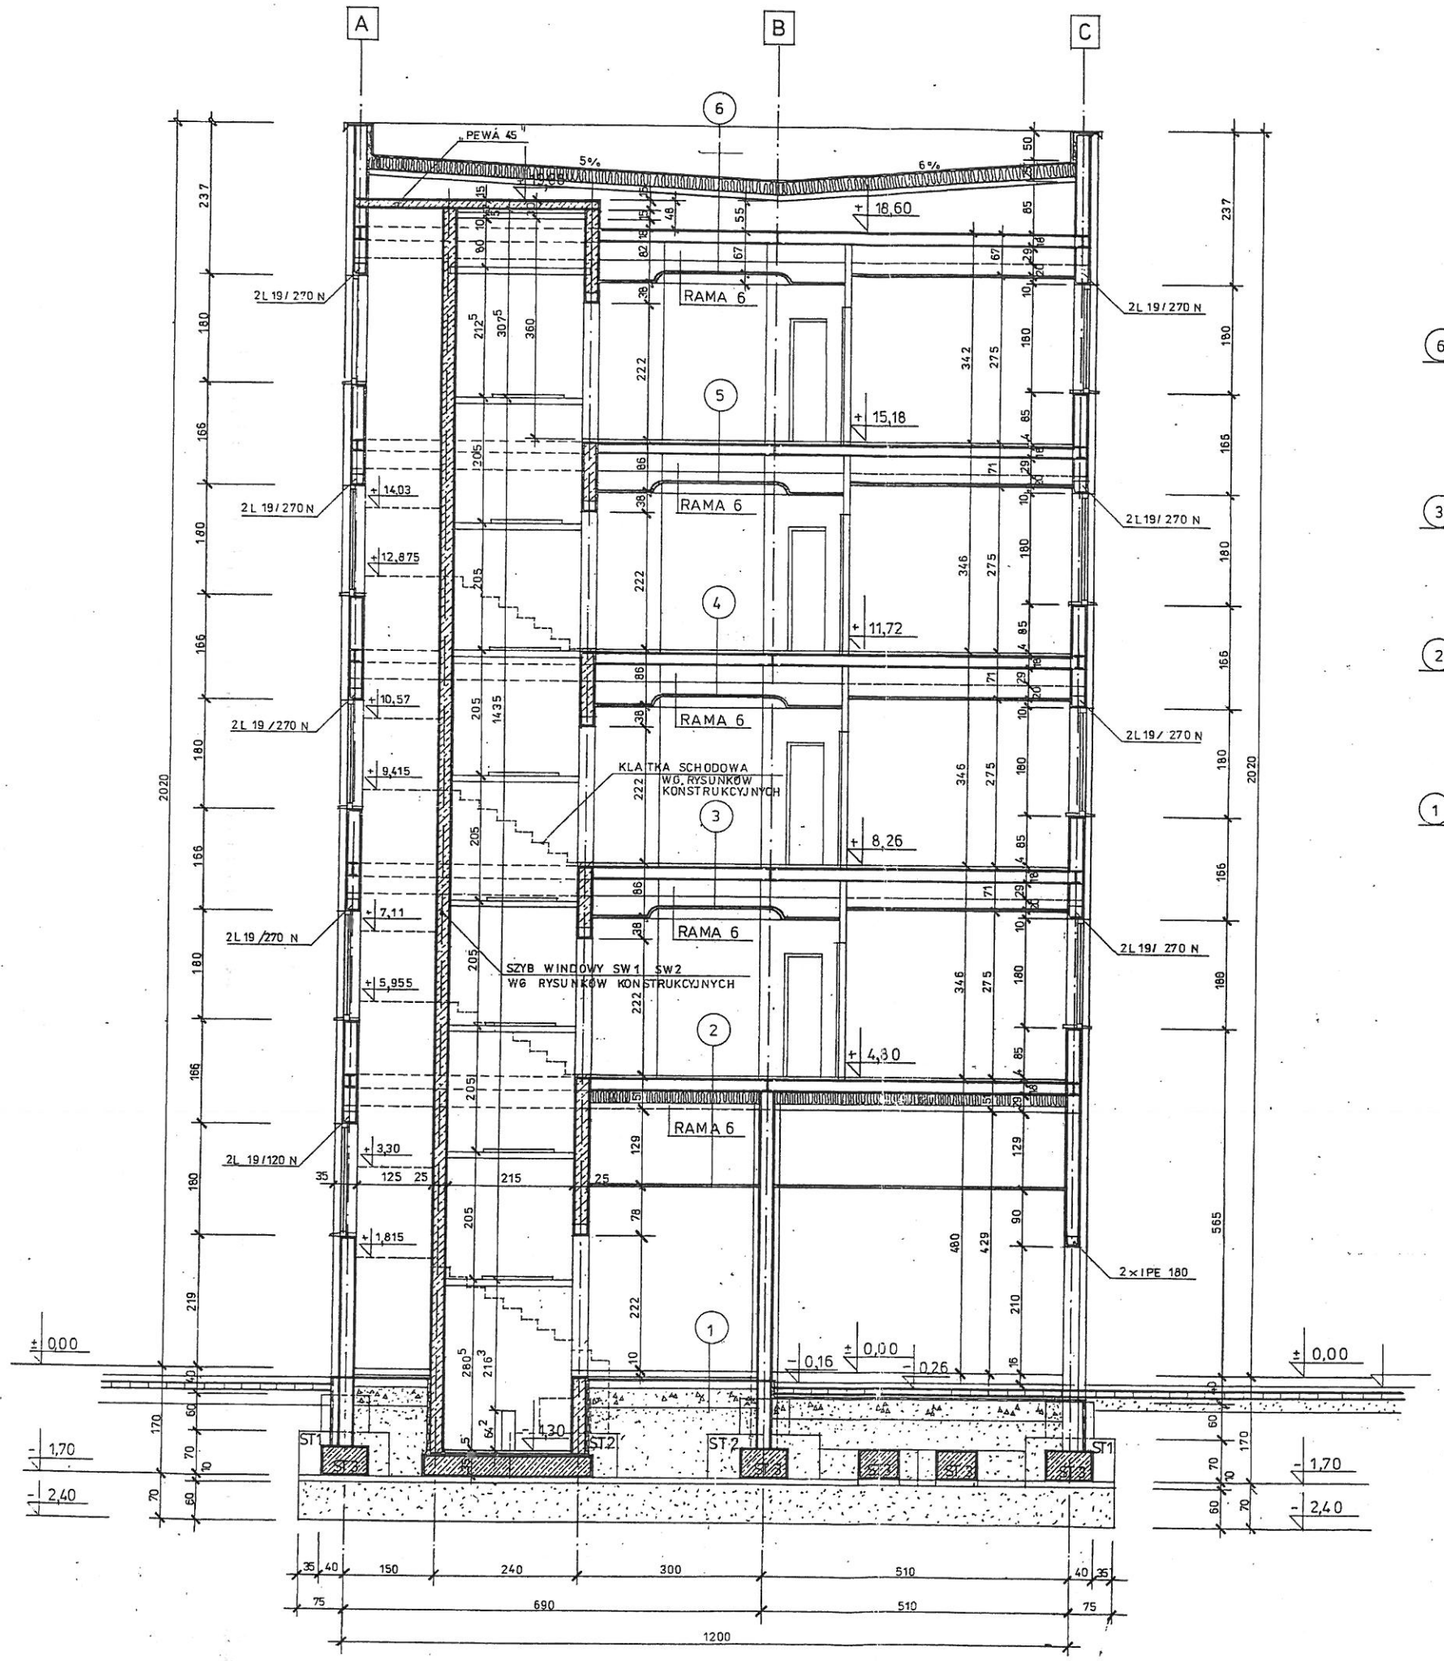

6

	PAPA WIERZCHNIEGO KRYCIA
	PAPA PODKŁADOWA
20,0	WEŁNA MINERALNA
	BLACHA TRAPEZOWA NA ŚCIANKACH AŻUROWYCH
18,0	PŁYTA STROPOWA TYPU „PEWA 45"
29,0	KONSTRUKCJA STALOWA
20,0	SUFIT PODWIESZANY „ECOPHON"

3 4 5

1,0	WYKŁADZINA PCV / PŁYTKI GRANITOGRES
3,0	GŁADŹ CEMENTOWA
18,0	PŁYTA STROPOWA TYPU „PEWA 45"
29,0	KONSTRUKCJA STALOWA
20,0	SUFIT PODWIESZANY „ECOPHON"

2

1,0	WYKŁADZINA PCV / PŁYTKI GRANITOGRES
3,0	GŁADŹ CEMENTOWA
18,0	PŁYTA STROPOWA TYPU „PEWA 45"
29,0	KONSTRUKCJA STALOWA
15,0	WEŁNA MINERALNA
	SUFIT PODWIESZANY – LISTWOWY

1

10,0	PŁYTY PARKINGOWE
3,0	GŁADŹ CEMENTOWA
	IZOLACJA PRZECIWWILGOCIOWA
10,0	BETON
30,0	ŻUŻEL WIELKOPIECOWY
	PODSYPKA Z PIASKU

UWAGA !

PRZEKRÓJ ROZPATRYWAĆ Z RYSUNKAMI PROJEKTU KONSTRUKCYJNEGO.

Pracownia Projektowa PRO STUDIO
60-171 Poznań, ul. Żmigrodzka 41/49
tel/fax 0-61/ 576758

TYTUŁ PROJEKTU:
PROJEKT DOBUDOWY NOWEGO SKRZYDŁA BUDYNKU BIUROWEGO IZBY SKARBOWEJ W KATOWICACH

INWESTOR:
IZBA SKARBOWA W KATOWICACH, ul. Damrota 25

PRZEKRÓJ
I - I

GŁÓWNY PROJEKTANT:
arch. HENRYK PIELICHOWSKI 1276/59

WERYFIKATOR:
arch. JERZY BEUTLICH 5598/81

PROJEKTANT:
arch. wnętrz BEATA RAMLAU

PROJEKTANT:
arch. MICHAŁ LEWIŃSKI

ROZDZIAŁ OPRACOWANIA: ARCHITEKTURA
STADIUM: P.B. / P.W.
SKALA: 1:50
NUMER RYSUNKU: B1 - 09