



## 1:50

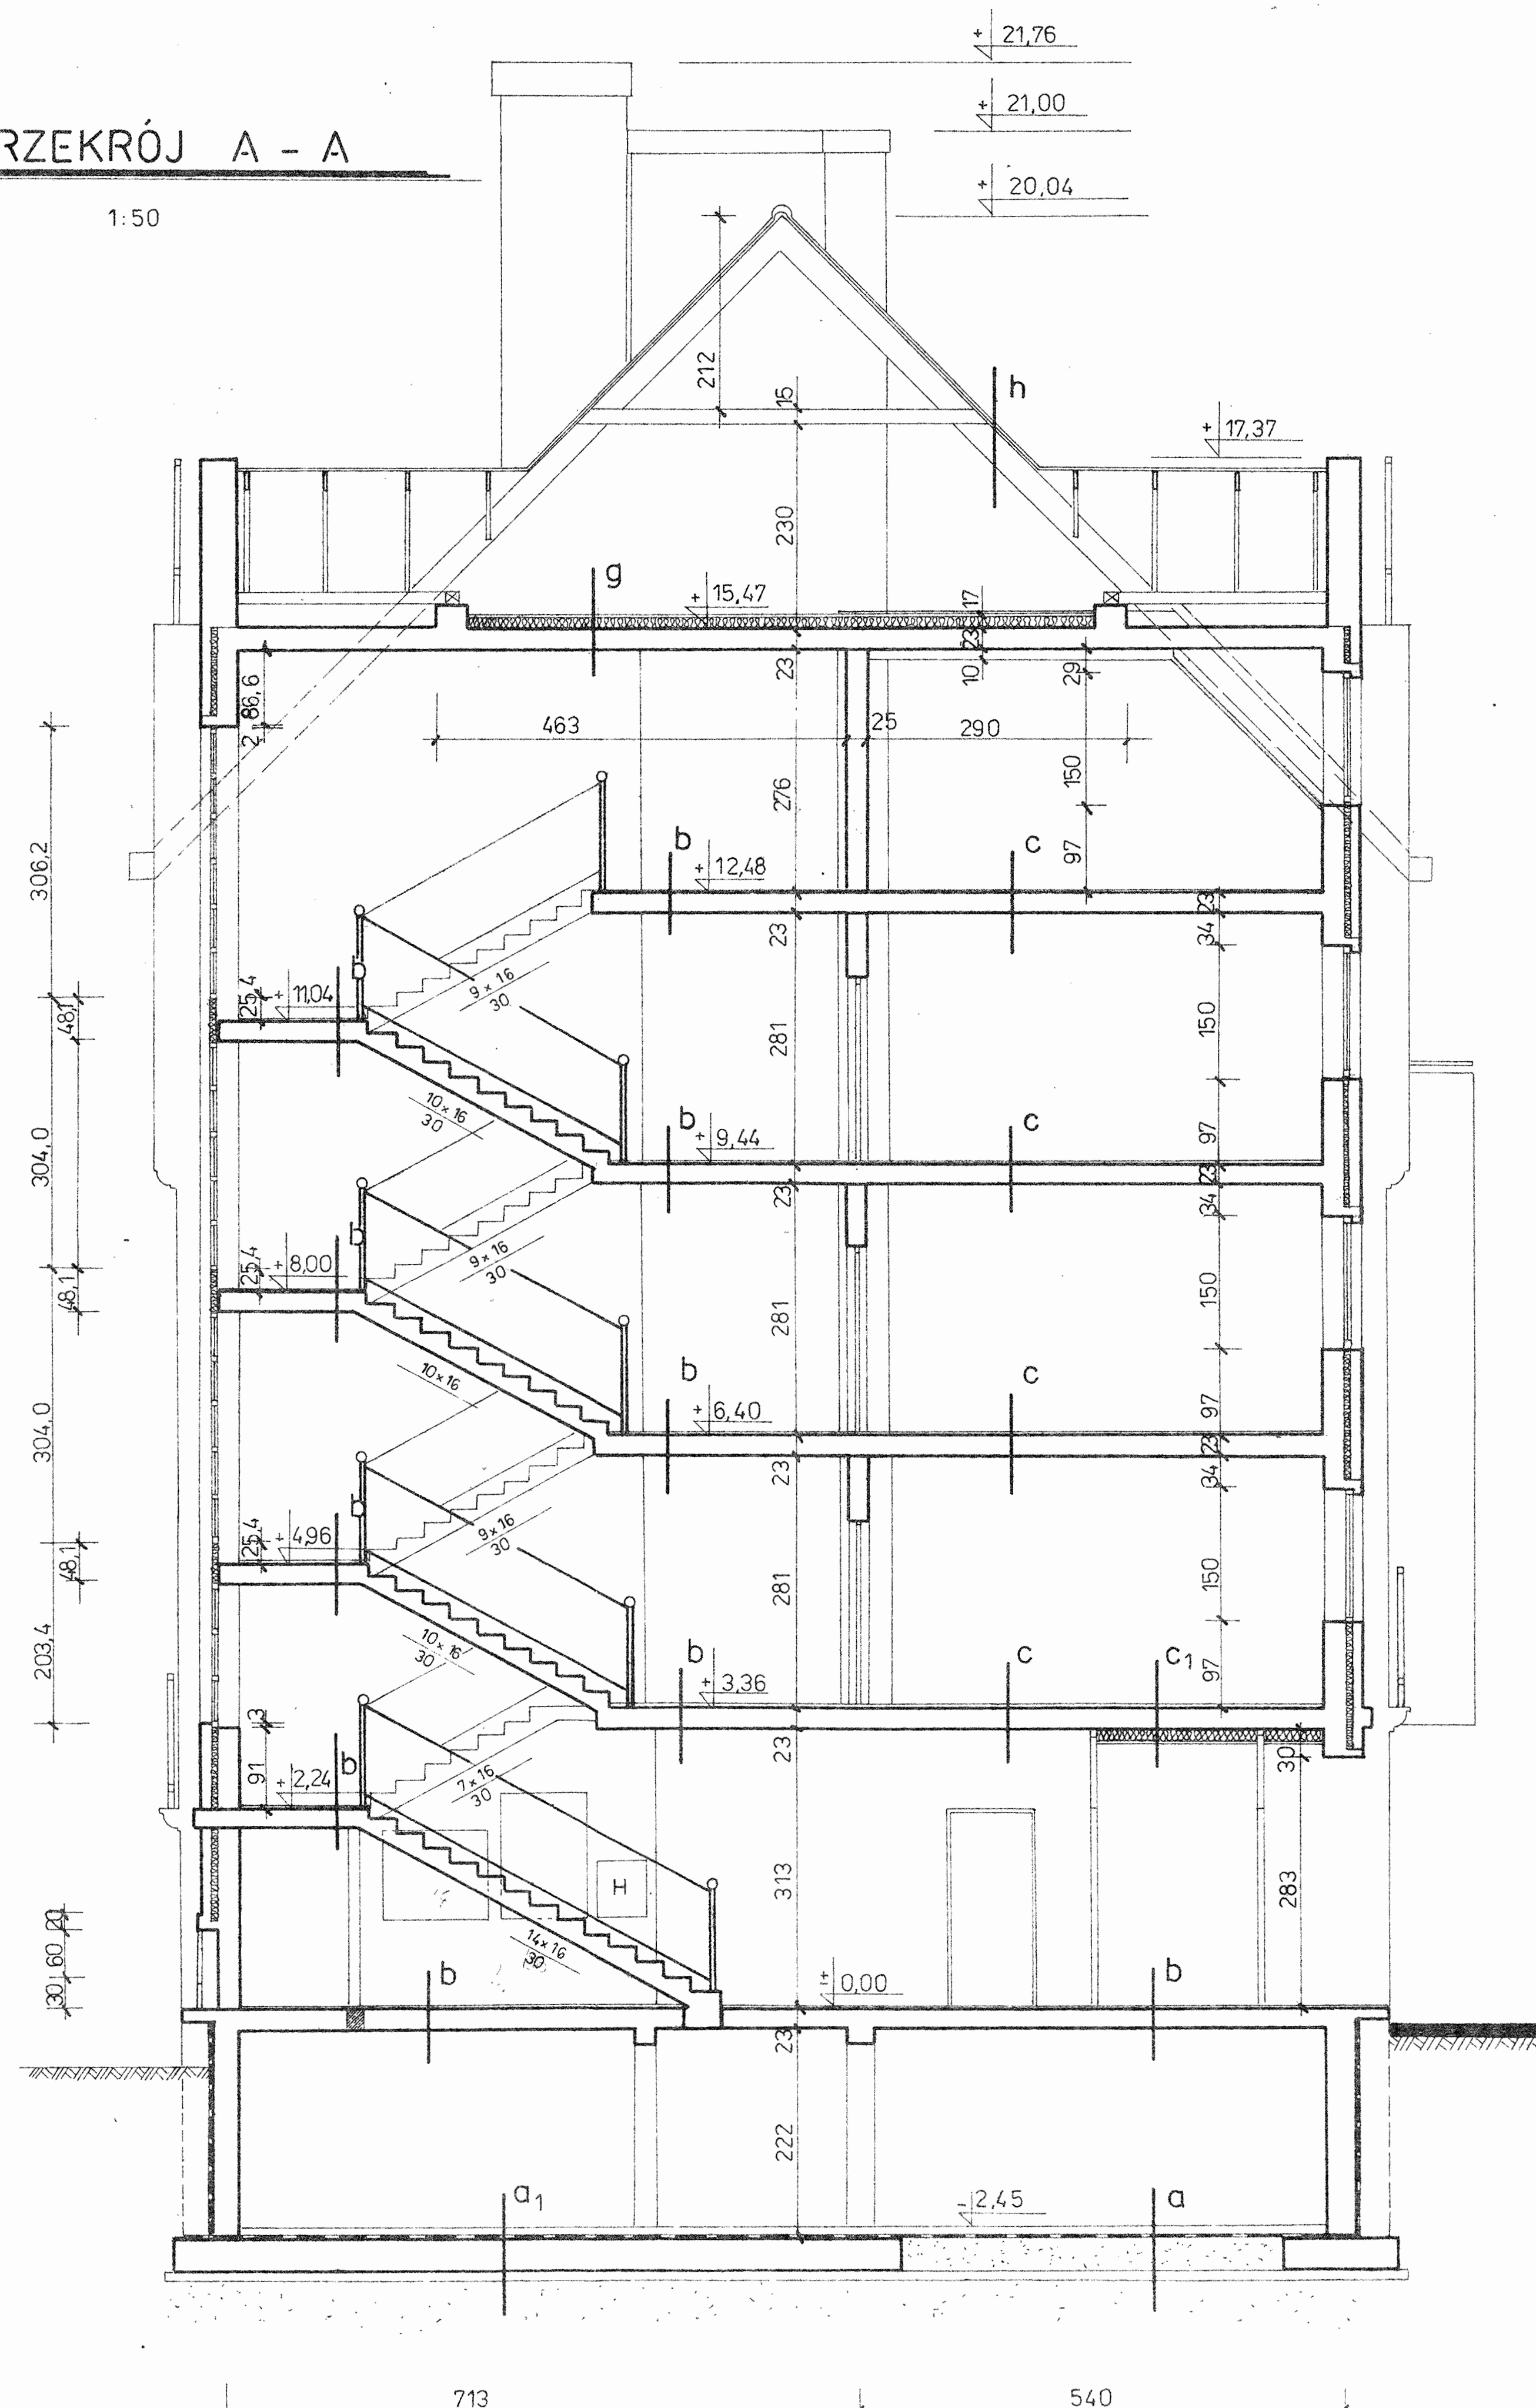

## 1:50

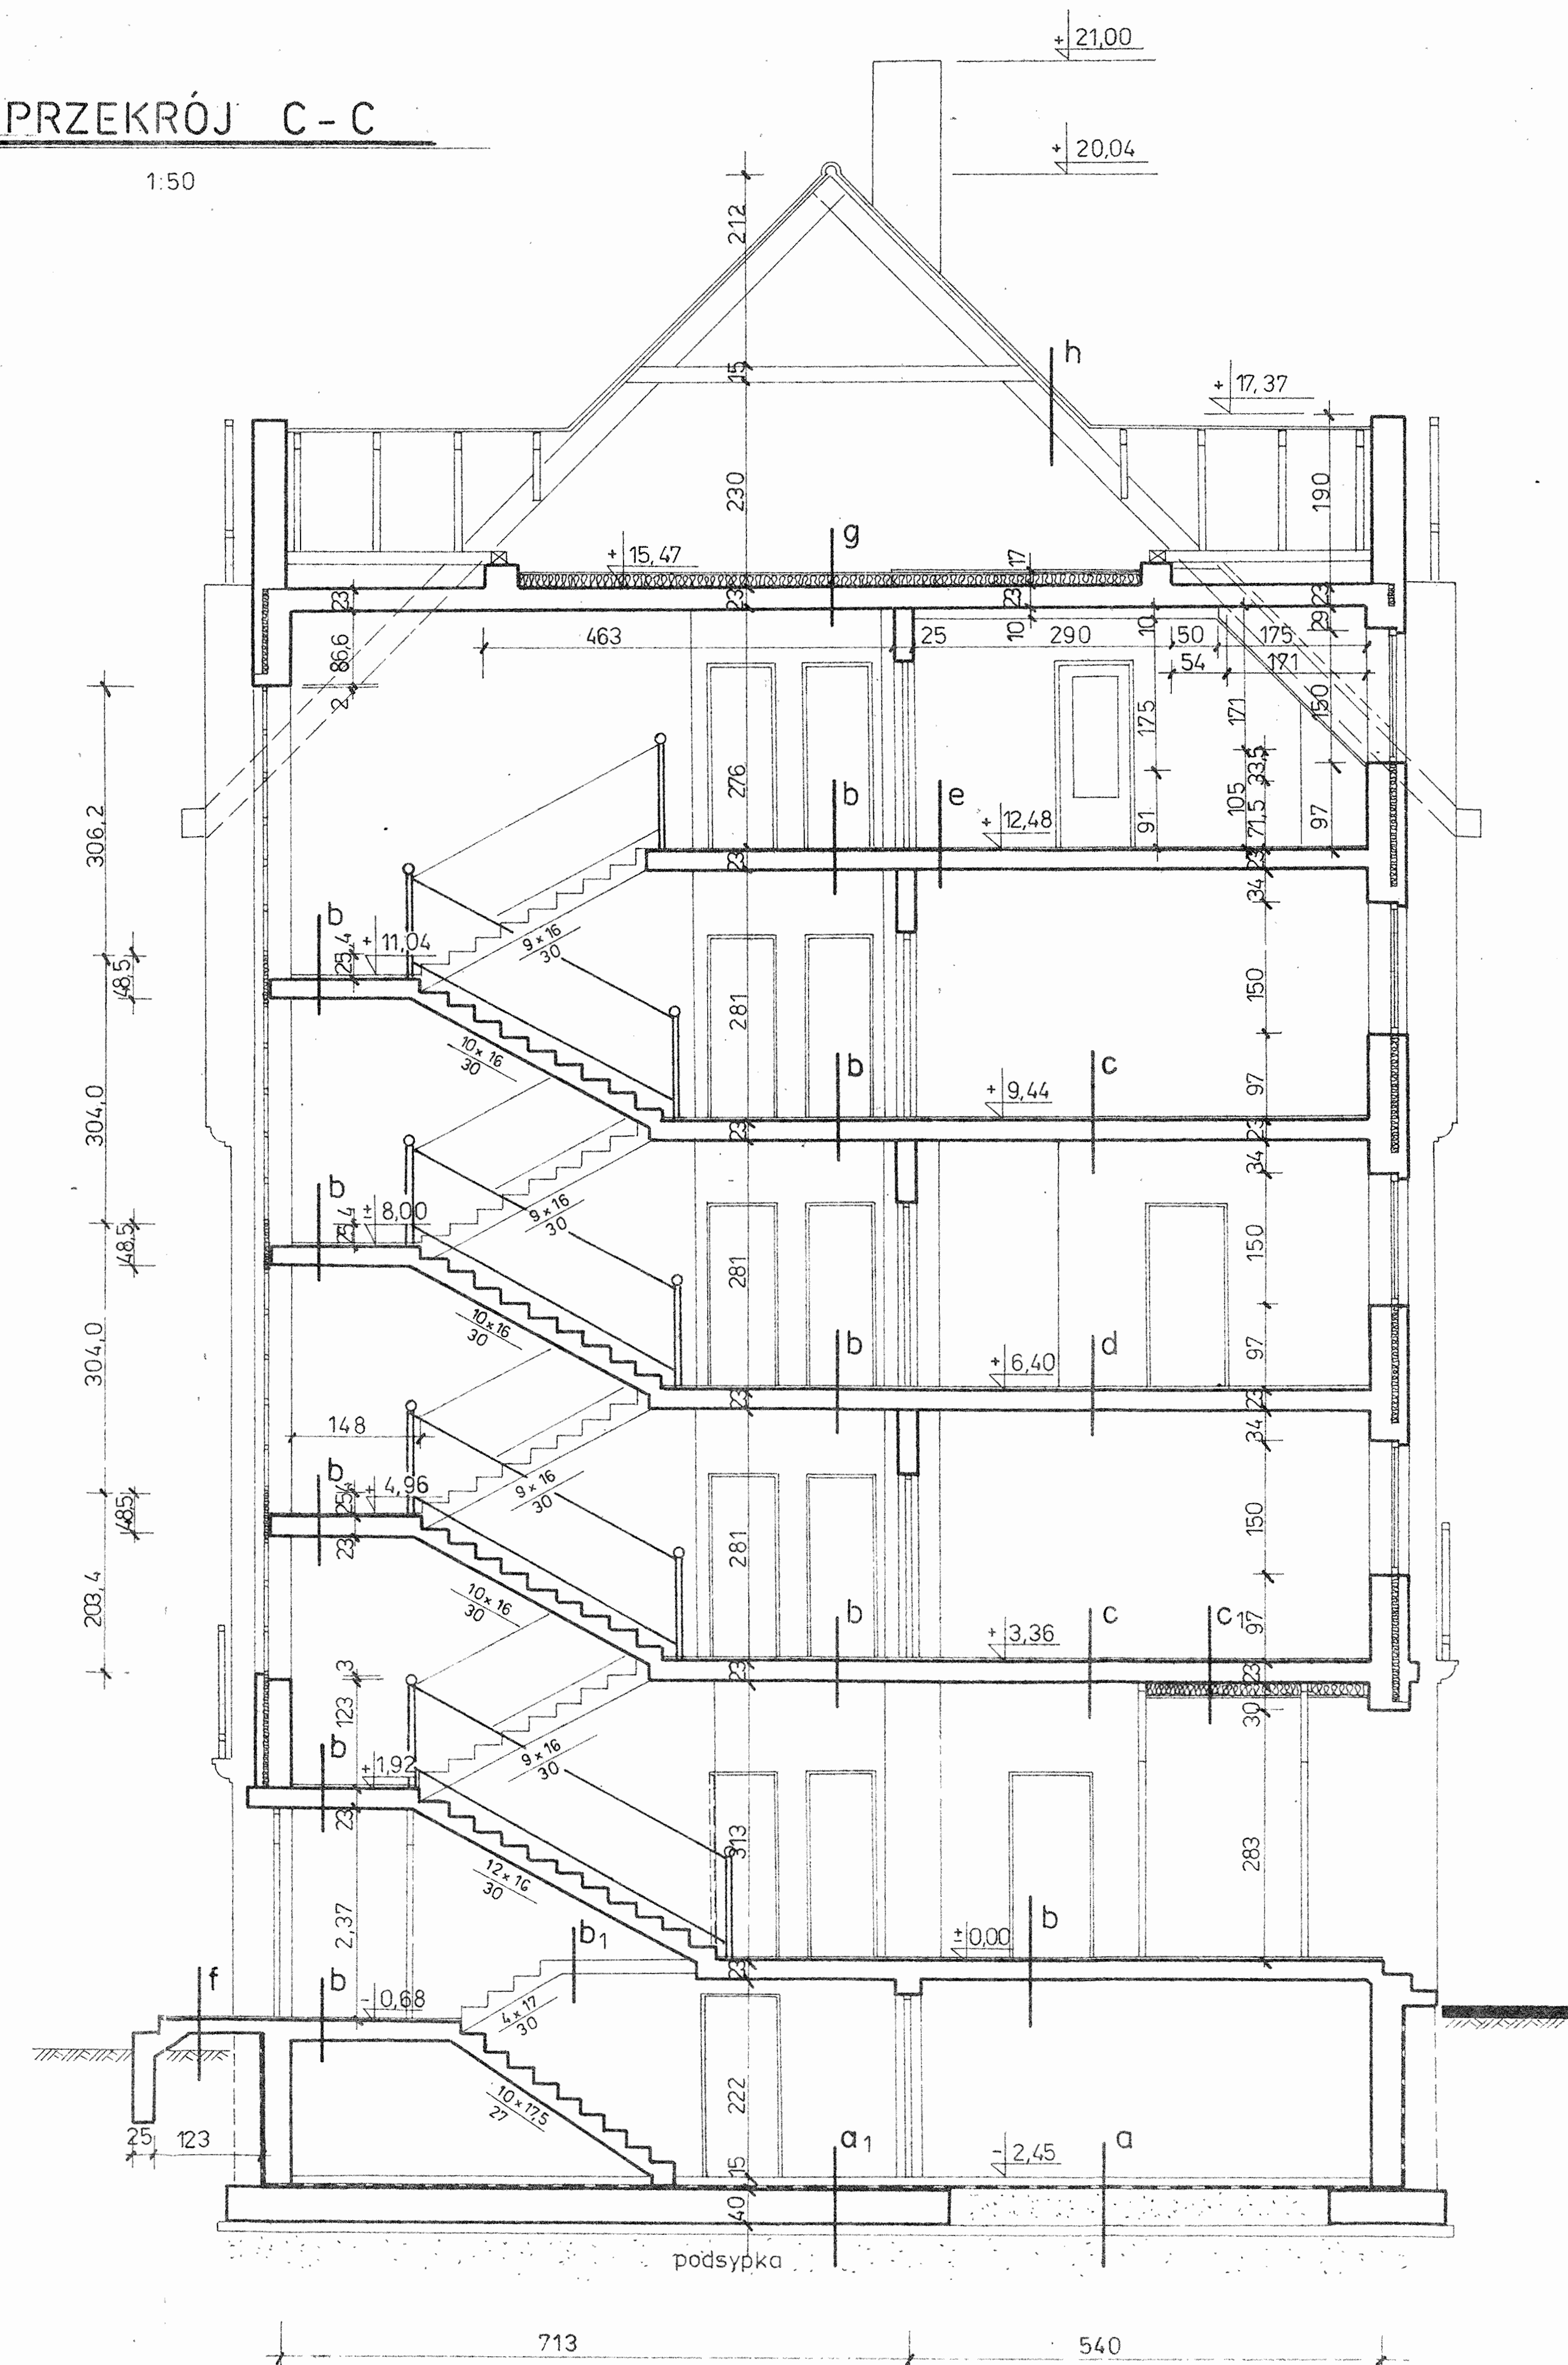

a	szlichta cementowa 2 x papa na lepiku chudy beton podsyпка piaskowa chudy beton	5 cm 10 cm 40 cm 10 cm
a <sub>1</sub>	szlichta cementowa 2 x papa na lepiku chudy beton beton ław fundamentowych chudy beton	5 cm 10 cm 40 cm 10 cm
b	plytki podłogowe na zaprawie cem. papa asfaltowa strop DZ - 3 tynk cem - wap.	4 cm 1,5 cm 23 cm 1,5 cm
b <sub>1</sub>	plytki podłogowe na zaprawie cem. papa asfaltowa strop żelbetowy tynk cem - wap.	4 cm 14 cm 1,5 cm
c	plytki PCV gładź cementowa tekol strop DZ - 3 tynk cem - wap.	0,25 cm 3,5 cm 0,4 cm 23 cm 1,5 cm
c <sub>1</sub>	plytki PCV gładź cementowa tekol strop DZ - 3 styropian klepka boazerijna	0,25 cm 3,5 cm 0,4 cm 23 cm 10 cm 1,2 cm
d	wykładzina dywanowa gładź cementowa tekol strop DZ - 3 tynk cem - wap.	0,5 cm 3,0 cm 0,4 cm 23 cm 1,5 m
e	wykładzina antylektrostatyczna gładź cementowa tekol strop DZ - 3 tynk cem - wap.	0,5 cm 3,0 cm 0,4 cm 23 cm 1,5 cm
f	lastriko gładź cementowa papa asfaltowa plyta żelbetowa	1,5 cm 2,5 cm 15 cm
g	deski podłogowe na legarach wełna mineralna strop DZ - 3 tynk cem - wap.	3,2 12 23 1,5
h	dachówka karpłowska podwójnie włuske na łatach drewnianych 38x50 mm folia PCV krokiew 75 x 250 mm	